


# AUSBAUQUERSCHNITT – STRASSENBAU "PFARRGASSE" IM STADTTTEIL BREITENBACH (PFLASTERBAUWEISE)

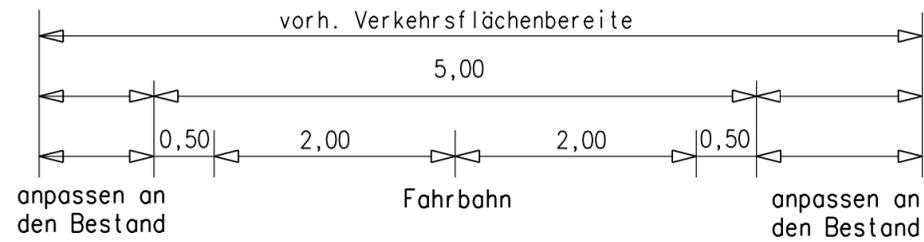



## Bauwerksabdichtung

nach DIN 18195, 4095


Die Abdichtung muß den örtlichen Gegebenheiten angepaßt werden.

Die Abdichtungsarbeiten sind grundsätzlich mit den Eigentümern abzustimmen!

M 1:15

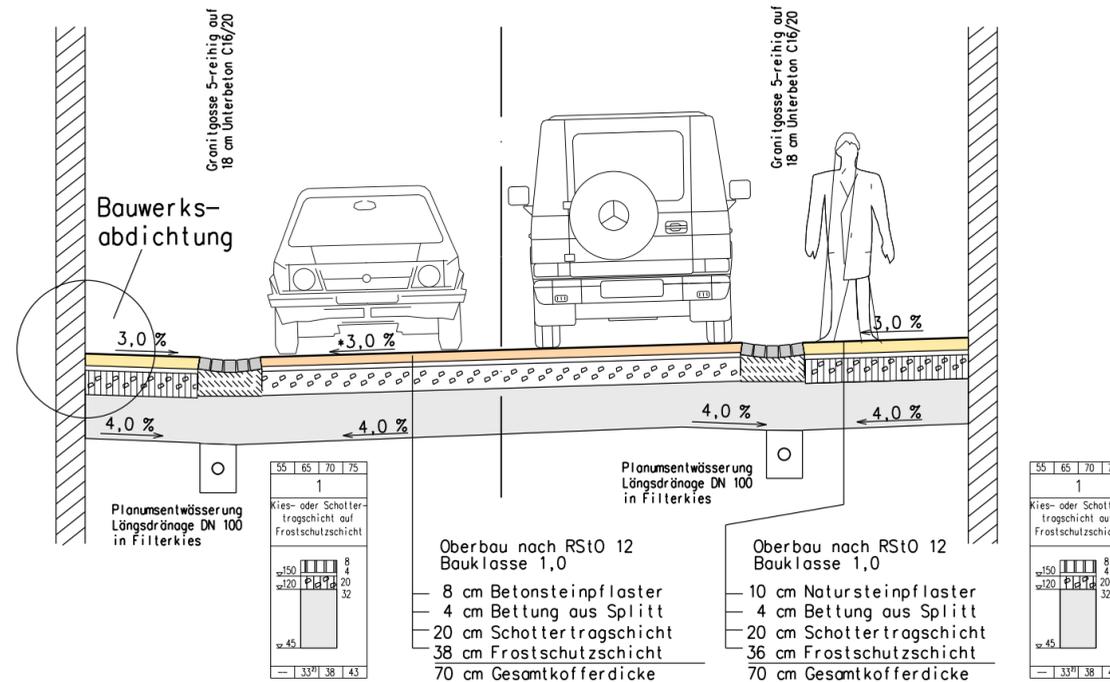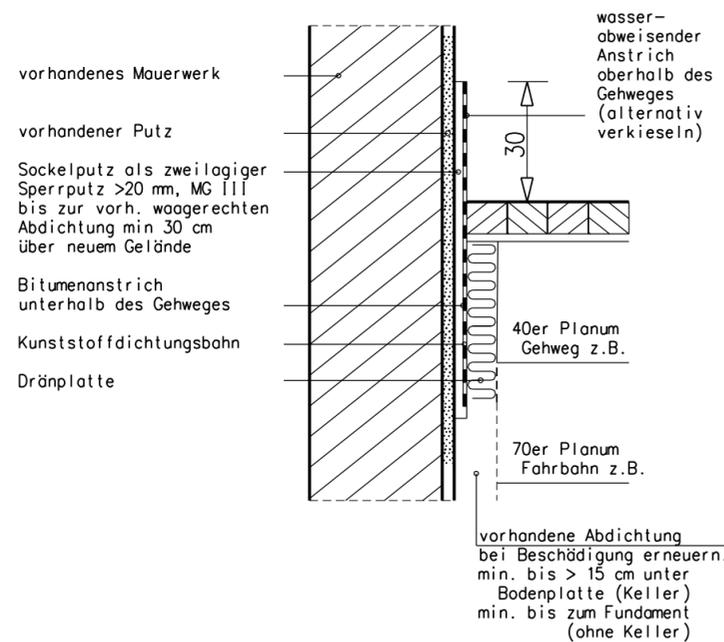

## Darstellung der Oberflächen

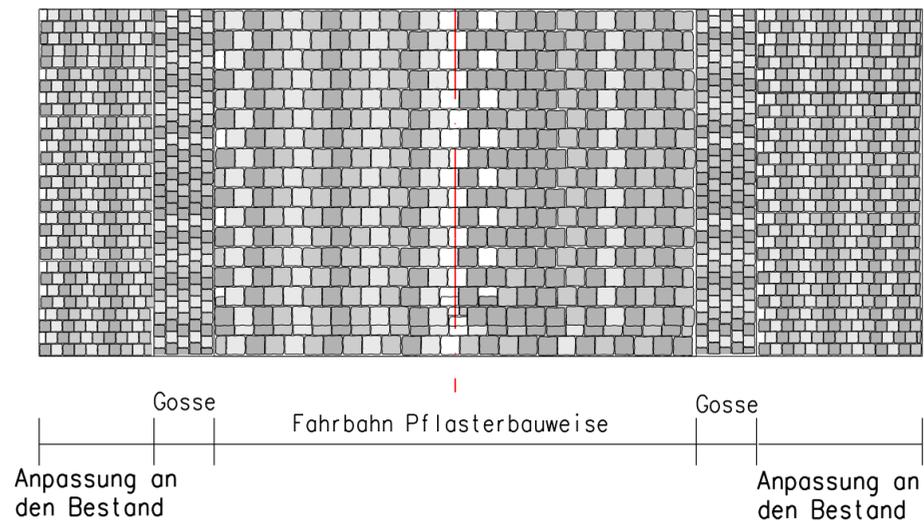

### BEACHTEN:

Forderung für frostsicheren Oberbau Überfahrten → Ev2= 150 MN/m2  
Bei Bedarf Untergrundverbesserung bzw. Einbau von Geotextil  
Siehe Baugrundgutachten!

Leitungsbestand im Baufeld berücksichtigen!

\* Querneigung gemäß den Querprofilen und dem Lage-/Höhenplan ausbilden!

**ibh**

Ingenieurbüro Hesse

Ingenieurbüro für Bauwesen  
Dipl.- Ing. (FH) Dieter Hesse  
Bauvorlageberechtigter und  
Berater Ingenieur (BI)  
IK Thüringen 0190-94-BV

37355 Niederorschel  
Siedlung 9  
Telefon: 036076 / 41135  
Telefax: 036076 / 41136  
E-Mail: d.hesse@ibh-ndo.de

DATUM:	NAME:	Blattgröße	L = 580 mm	B = 297 mm	m2 = 0,172
bearbeitet		Projekt Nr. AZ:	STR-0313	Datei	STR-0313-R-Quer
geprüft		Plotdatei	0313apU6B1	Ausschnitt	003
Höhenbezug: HN		Lagebezug: PD 83-GK		Vervielfältigung und Weitergabe ist nicht gestattet.	

Nr.	Art der Änderung	Datum	Zeichen

# AUSFÜHRUNGSPLANUNG

Stadt Leinefelde-Worbis / Stadtteil Worbis  
Bahnhofstr. 43, 37327 Leinefelde-Worbis



Unterlage: 6  
Blatt Nr.: 1  
Reg. Nr.:

Straße: ..  
(Nächster Ort): Breitenbach

Bau-km: von 0+013,000  
bis 0+168,500

Grundhafter Straßenausbau "Pfarrgasse"  
im Stadtteil Breitenbach

geprüft: Datum Zeichen

Ausbauquerschnitt

Bau-km: 0+013,000 bis 0+168,500

Maßstab: 1 : 50

geprüft und genehmigt:  
Stadt Leinefelde - Worbis

zur Bauausführung freigegeben:  
Stadt Leinefelde - Worbis

Leinefelde-Worbis, den .....

Leinefelde-Worbis, den .....