



Bau-km 0+073,000 "MITTELSTRAÙE Nr. 6"

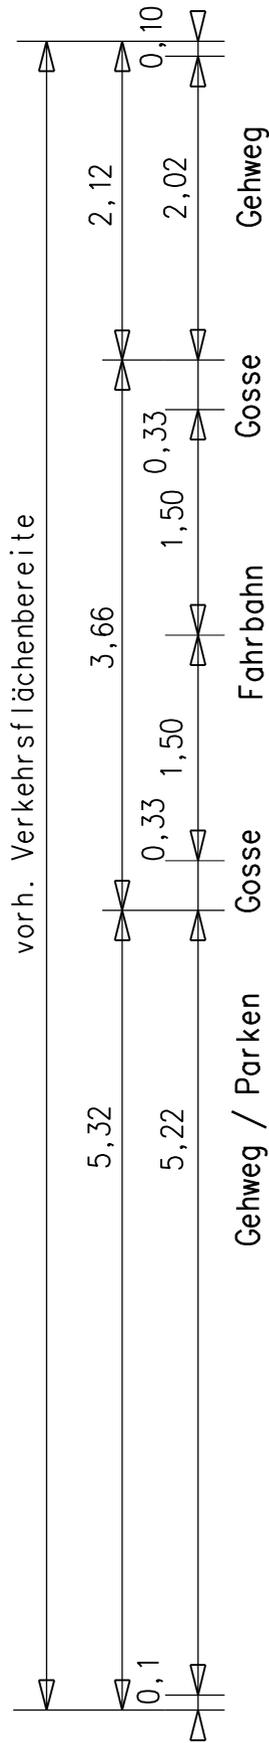

anpassen an den Bestand

anpassen an den Bestand

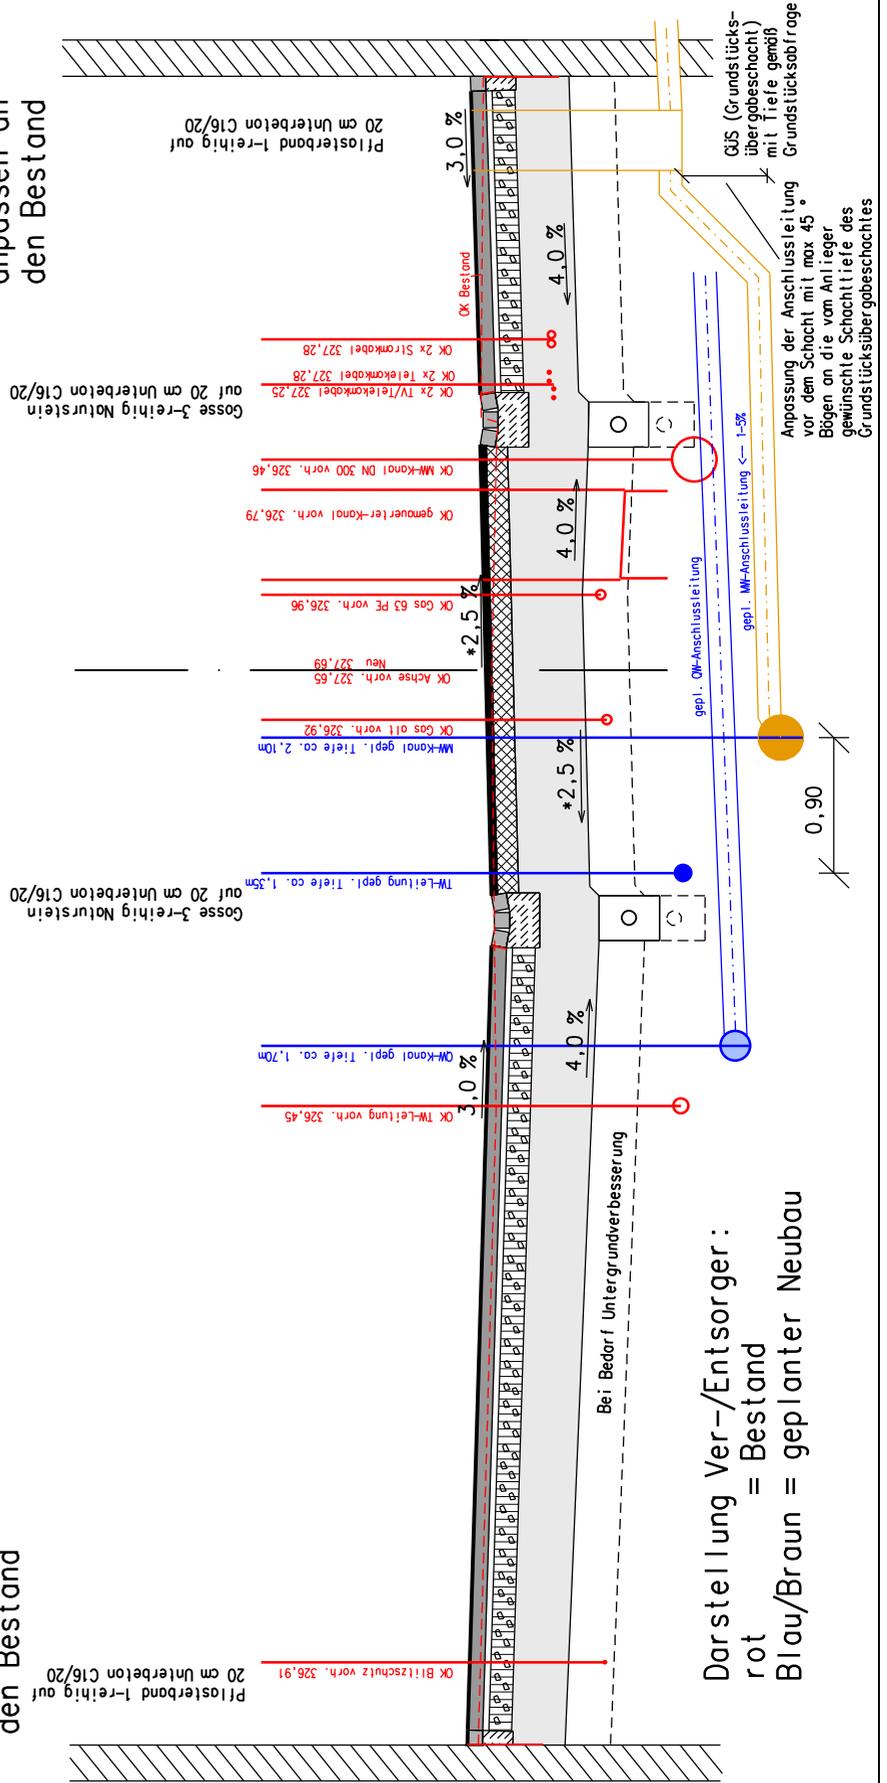

Darstellung Ver-/Entsorger:
 rot = Bestand
 Blau/Braun = geplanter Neubau

Unterlage Nr. 6	Bl.-Nr. 2
Ausbauquerschnitt mit Ver- und Entsorgungsleitungen Neubau Quellwasserkanal im Zuge des Grundhaften StraÙenausbaues der Krengelejäger- & MittelstraÙe im ST Worbis Maßstab 1 : 50	
aufgestellt: am	
Gesehen:	