


Regelquerschnitt:  
 Neubau SW-Kanal mit Pumpenschacht-/Druckleitung,  
 RW-Kanal, Trinkwasserleitung u. Straßenbaurestflächen in  
 der "Straße der Einheit" in Breitenworbis → INV 2015

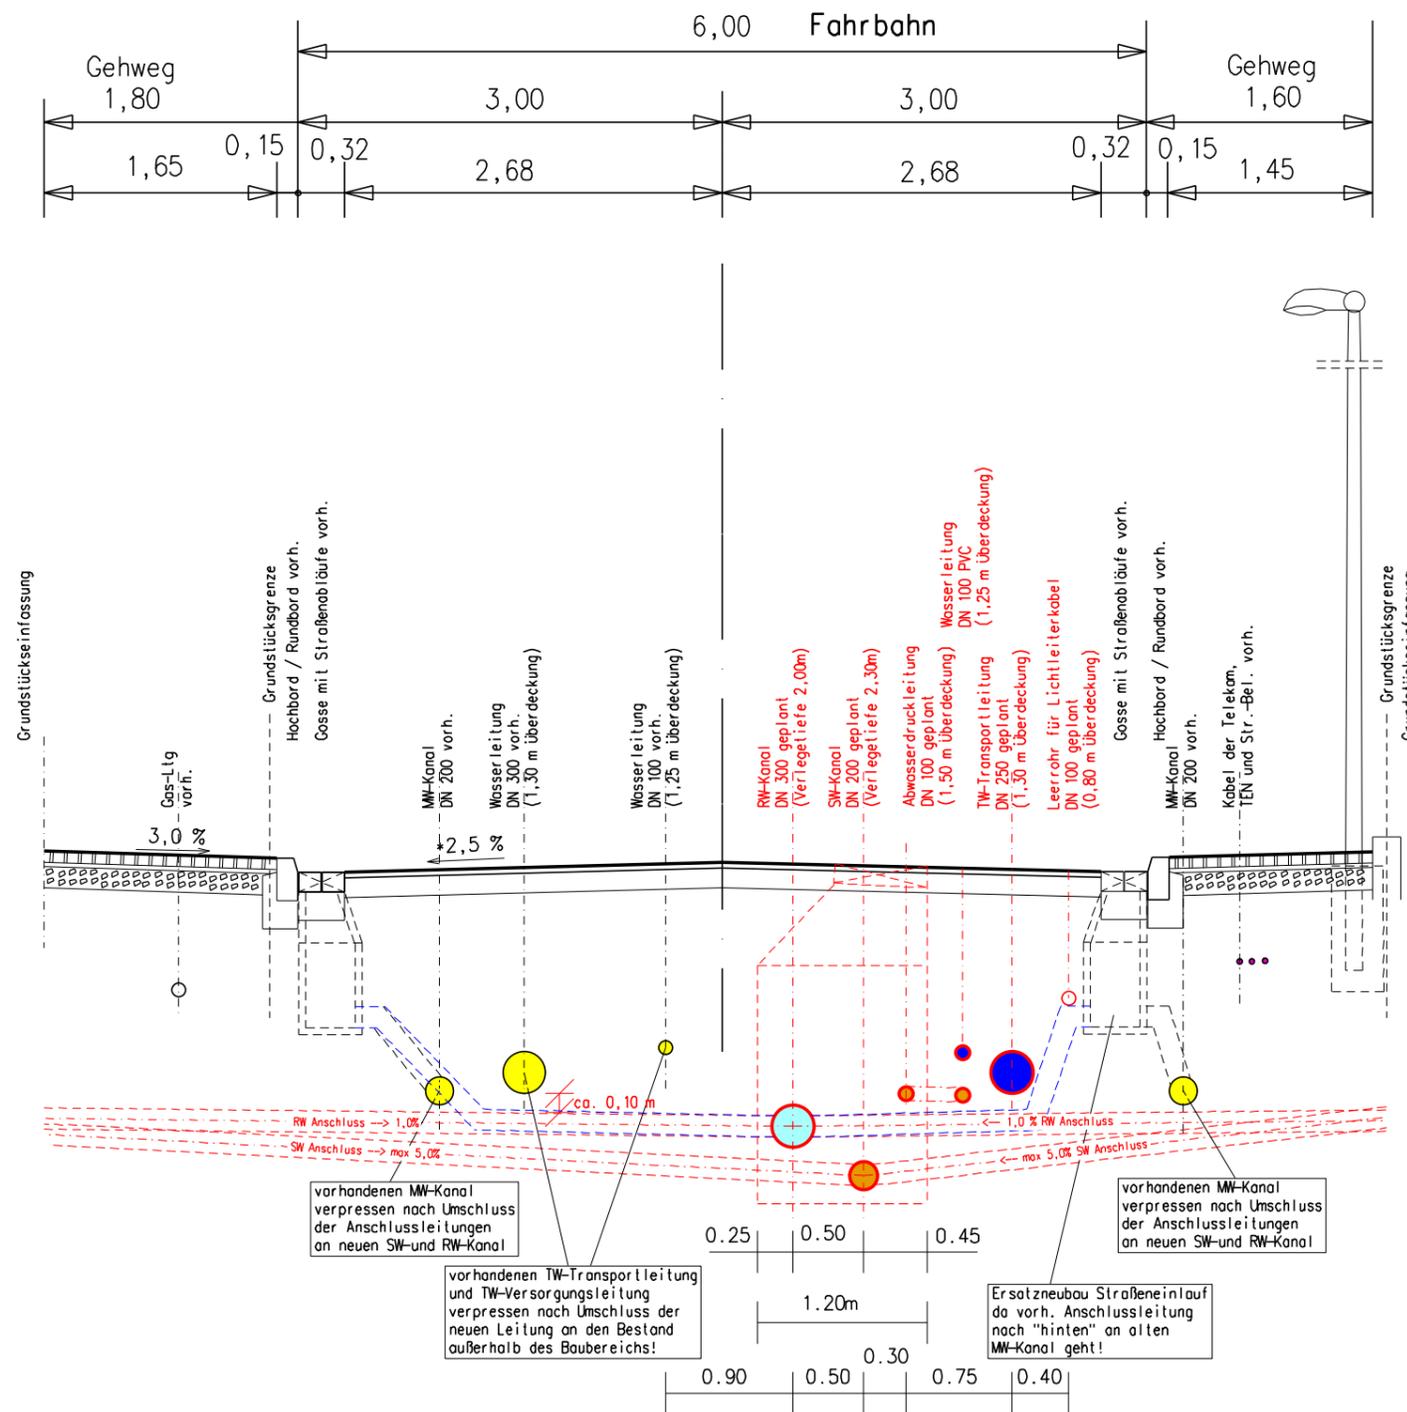

Die Abstände der einzelnen Medienleitungen entsprechen teilweise nicht den Forderungen des DVGW-Arbeitsblattes W 400-1. Die hier dargestellte mögliche Leitungsverlegung ist durch den WAZ Eichsfelder Kessel als Auftraggeber zu prüfen und zur weiteren Bearbeitung zu bestätigen.

<b>ibh</b> Ingenieurbüro Hesse	Ingenieurbüro für Bauwesen Dipl.-Ing. (FH) Dieter Hesse Bauvorlageberechtigter und Beratender Ingenieur (BI) IK Thüringen 0190-94-BV		37355 Niederorschel Siedlung 9 Telefon: 036076 / 41135 Telefax: 036076 / 41136 E-Mail: d.hesse@ibh-ndo.de			
	DATUM:	NAME:	Blattgröße	L = 420 mm	B = 297 mm	m2 = 0,125
bearbeitet	03.02.2016	S. Apel	Projekt Nr.	AZ:ENT-0512	Datei	R-quer-03022016
geprüft			Plotdatei		Ausschnitt	001
Lagebezug: PD 83		Höhenbezug: NHN		Vervielfältigung und Weitergabe ist nicht gestattet.		

Nr.	Anderung: Neuplanung TW-Versorgungsleitung DN 100 PVC	03.02.2016	S. Apel
	Art der Änderung	Datum	Zeichen

# AUSFÜHRUNGSENTWURF

WAZ Eichsfelder - Kessel * Tel. 036076/569-0 Breitenworbiser Straße * 37355 Niederorschel			Unterlage:	6
Straße: (Nächster Ort): Breitenworbis			Blatt Nr.:	1A
Bau-km: von 0+000,000 bis +...000		Reg. Nr.:		
Neubau SW-Kanal mit PS/DL, RW-Kanal, TW-Ltg. und Straßenbaurestflächen in der "Straße der Einheit" in Breitenworbis → INV 2015		Datum	Zeichen	
geprüft:		Regelquerschnitt		
Bau-km:		Maßstab: 1 : 50		

geprüft WAZ Eichsfelder Kessel:	zur Bauausführung freigegeben:
Niederorschel, den .....	.....