
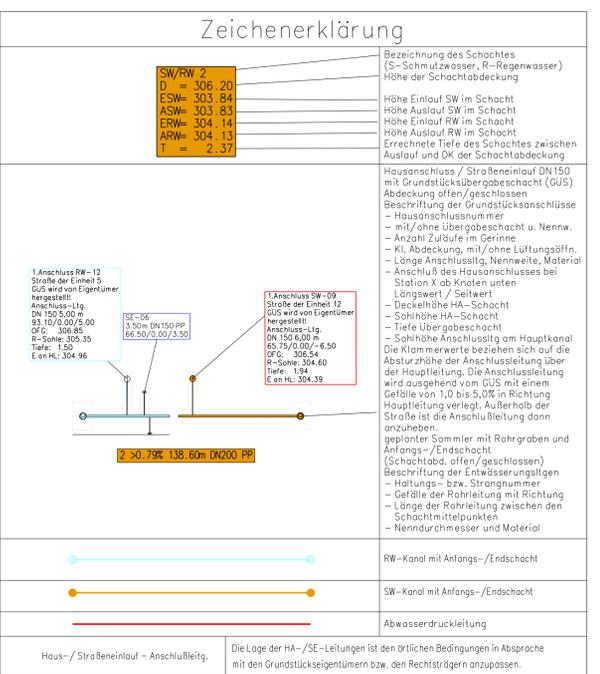


GEMARKUNG BREITENWORBIS

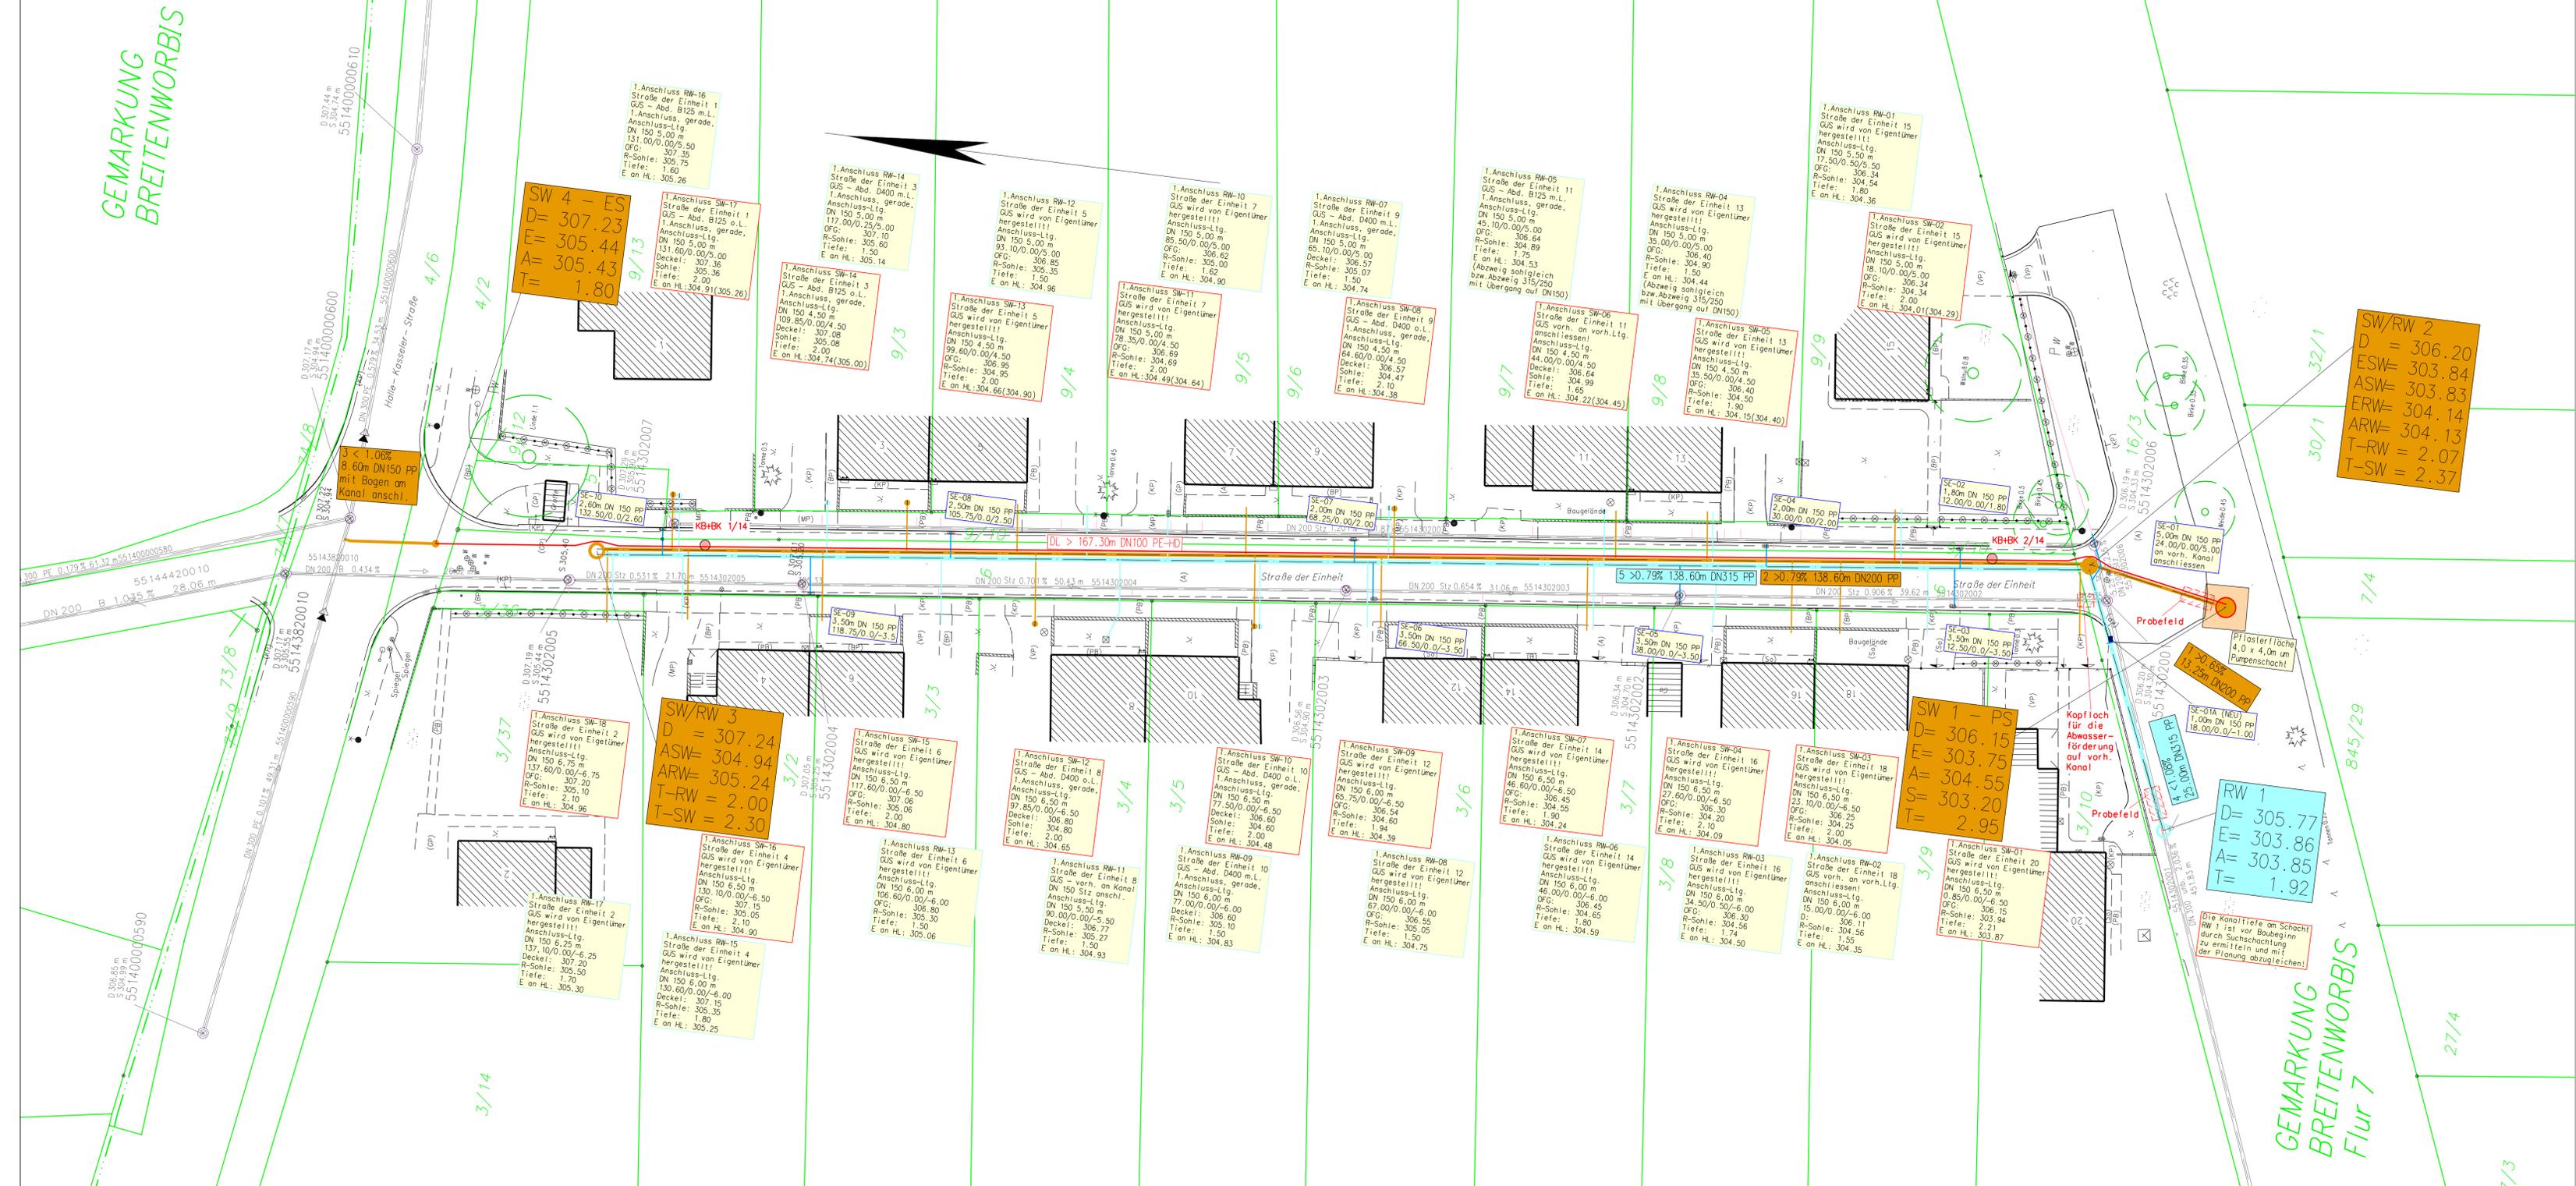

ibh
Ingenieurbüro Hesse

Ingenieurbüro für Bauwesen
Dipl.-Ing. (FH) Dieter Hesse
Bauvorhabenberechtigter und
Beratender Ingenieur (B)
IK Thüringen 0180-94-BV

37355 Niederorschel
Siedlung 9
Telefon: 036076 / 41135
Telefax: 036076 / 41136
E-Mail: d.hesse@ibh-ndo.de

DATUM:	NAME:	Blattgröße:	L = 1160 mm	B = 450 mm	m ² = 0,522
bearbeitet:	Projekt Nr.:	AZ: ENT-0512	Datei:	AP-Kanal-15062015	
geprüft:	Platidatei:	Ausschnitt:	012		
Logebezug: PD 83	Höhenbezug: NN	Vervielfältigung und Weitergabe ist nicht gestattet.			

Nr.:	Art der Änderung	Datum	Zeichen

AUSFÜHRUNGSPLANUNG

WAZ Eichsfelder - Kessel • Tel. 036076/569-0
Breitenworbiser Straße • 37355 Niederorschel

Unterlage: 7.1
Blatt Nr.: 3

Reg. Nr.:
Datum

Zeichen

Neubau SW-Kanal mit PS/DL, RW-Kanal, TW-Lgt. und Straßenbaurestflächen in der "Straße der Einheit" in Breitenworbis → INW 2015

geprüft: _____
Logeplan - Kanalbau
Maßstab: 1 : 250

geprüft WAZ Eichsfelder Kessel: _____ zur Bauausführung freigegeben:

Niederorschel, den _____