AUSBAUQUERSCHNITT "MITTELSTRAßE" Nr. 1

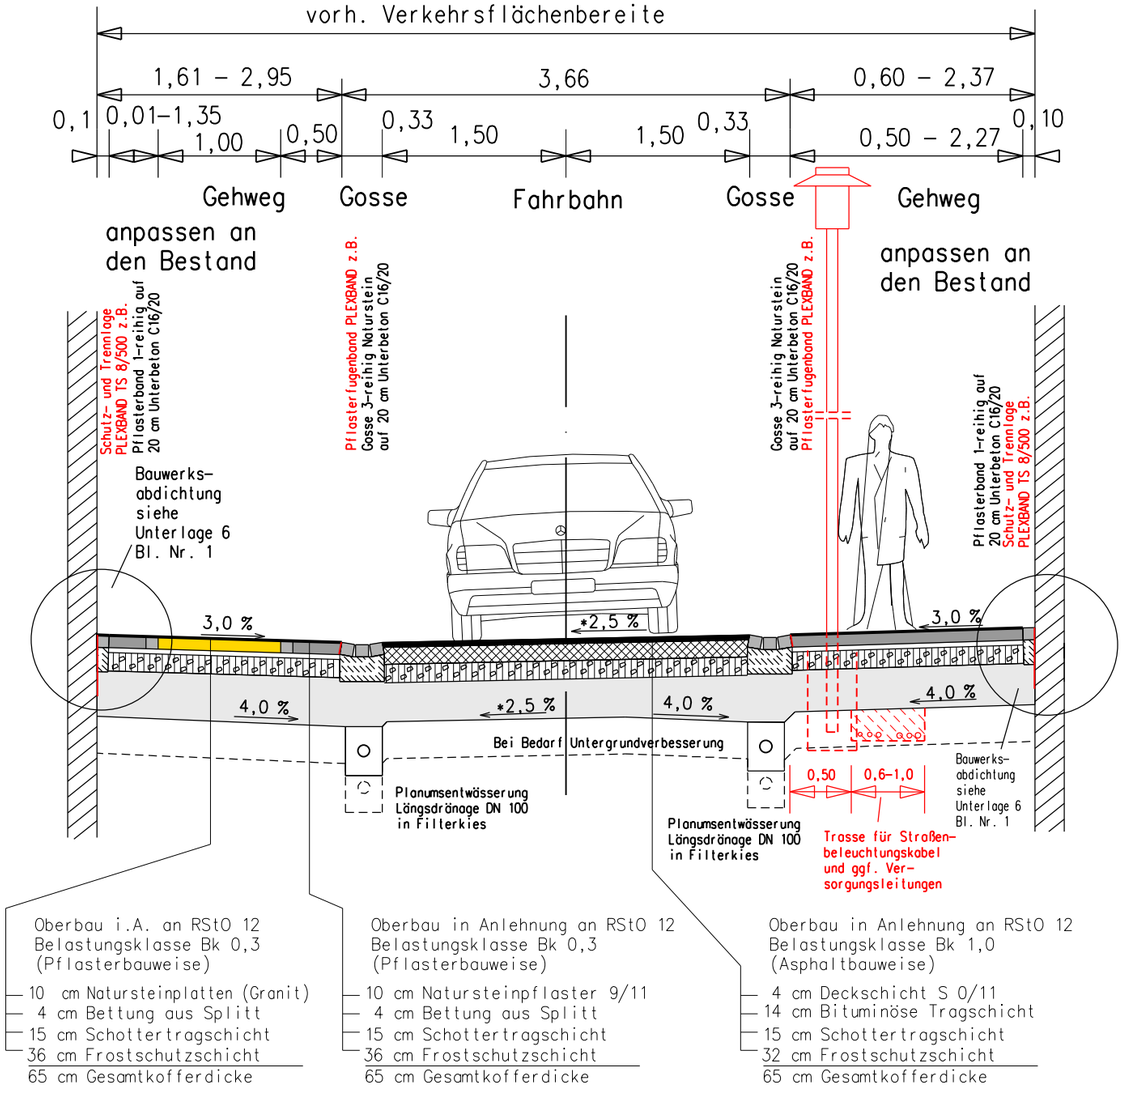

Oberbau i.A. an RStO 12
Belastungsklasse Bk 0,3
(Pflasterbauweise)

- 10 cm Natursteinplatten (Granit)
- 4 cm Bettung aus Splitt
- 15 cm Schottertragschicht
- 36 cm Frostschutzschicht

65 cm Gesamtkofferdicke

Oberbau in Anlehnung an RStO 12
Belastungsklasse Bk 0,3
(Pflasterbauweise)

- 10 cm Natursteinpflaster 9/11
- 4 cm Bettung aus Splitt
- 15 cm Schottertragschicht
- 36 cm Frostschutzschicht

65 cm Gesamtkofferdicke

Oberbau in Anlehnung an RStO 12
Belastungsklasse Bk 1,0
(Asphaltbauweise)

- 4 cm Deckschicht S 0/11
- 14 cm Bituminöse Tragschicht
- 15 cm Schottertragschicht
- 32 cm Frostschutzschicht

65 cm Gesamtkofferdicke

BEACHTE:

Forderung für frostsicheren Oberbau
-Pflasterbauweise ---> Ev2= 120 MN/m2
-Asphaltbauweise ---> Ev2= 120 MN/m2
Bei Bedarf Untergrundverbesserung bzw.
Einbau von Geotextil
Siehe Baugrundgutachten !

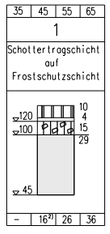

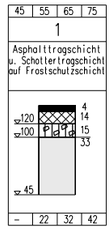

Leitungsbestand im Baufeld berücksichtigen!

* Querneigung gemäß den Querprofilen und dem Lage/-Höhenplan ausbilden!
2) Mit rundkörnigen Gesteinskörnungen nur bei örtlicher Bewährung anwendbar.

ibh
Ingenieurbüro Hesse

Ingenieurbüro für Bauwesen
Dipl.- Ing. (FH) Dieter Hesse
Bauvorlageberechtigter und
Beratender Ingenieur (BI)
IK Thüringen 0190- 94- BV

37355 Niederorschel
Siedlung 9
Telefon: 036076 / 41135
Telefax: 036076 / 41136
E-Mail: d.hesse@ibh-ndo.de

	DATUM:	NAME:	Blattgröße	L = 420 mm	B = 297 mm	m2 =0,125
bearbeitet			Projekt Nr. AZ:	STR-0915	Datei	A-quer+22042016
geprüft			Plotdatei	0915-AE-U6B2	Ausschnitt	015
Höhenbezug: NHN	Lagebezug: ETRS 89		Vervielfältigung und Weitergabe ist nicht gestattet.			

Nr.	Art der Änderung	Datum	Zeichen

AUSFÜHRUNGSPLANUNG

Stadt Leinefelde-Worbis / Stadtteil Worbis
Bahnhofstr. 43, 37327 Leinefelde-Worbis

Straße: ..
(Nächster Ort): Worbis

Bau-km: von 0+000,000 bis 0+.....

Unterlage: 6
Blatt Nr.: 2
Reg. Nr. :

Grundhafter Straßenausbau
"Krengeljäger- / Mittelstraße" im Stadtteil Worbis

Bau-km: Mittelstraße von 0+001,250 bis 0+035,700

	Datum	Zeichen
geprüft:		

Ausbauquerschnitt Nr. 2

Maßstab: 1 : 50

geprüft und zur Bauausführung freigegeben:
Stadt Leinefelde - Worbis

Leinefelde-Worbis, den .....