
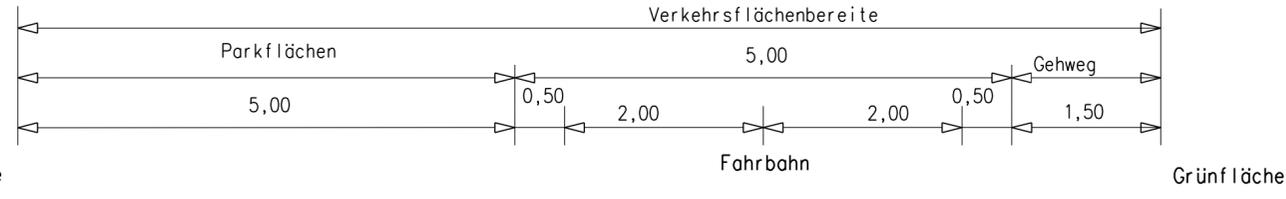


AUSBAUQUERSCHNITT – STRASSENBAU "KLEINE GASSE" IM STADTEIL BREITENBACH

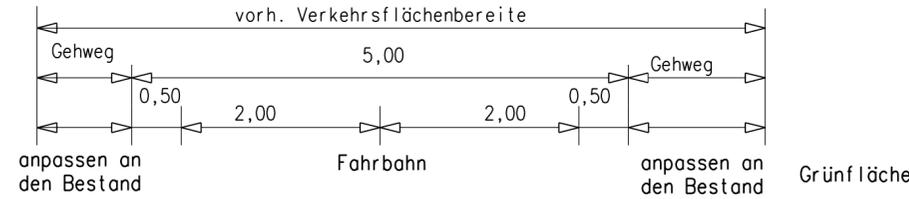


Bauwerksabdichtung

nach DIN 18195, 4095

Die Abdichtung muß den örtlichen Gegebenheiten angepaßt werden.

Die Abdichtungsarbeiten sind grundsätzlich mit den Eigentümern abzustimmen!

M 1:15

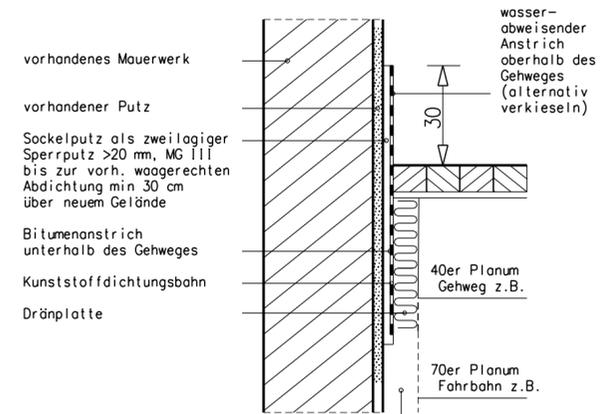


vorhandene Abdichtung bei Beschädigung erneuern. min. bis > 15 cm unter Bodenplatte (Keller) min. bis zum Fundament (ohne Keller)

BEACHTEN:



Forderung für frostsicheren Oberbau Überfahrten → Ev2= 120 MN/m²
 Forderung für frostsicheren Oberbau Gehweg → Ev2= 80 MN/m²
 Bei Bedarf Untergrundverbesserung bzw. Einbau von Geotextil
 Siehe Baugrundgutachten !

Leistungsbestand im Baufeld berücksichtigen!

* Querneigung gemäß den Querprofilen und dem Lage-/Höhenplan ausbilden!

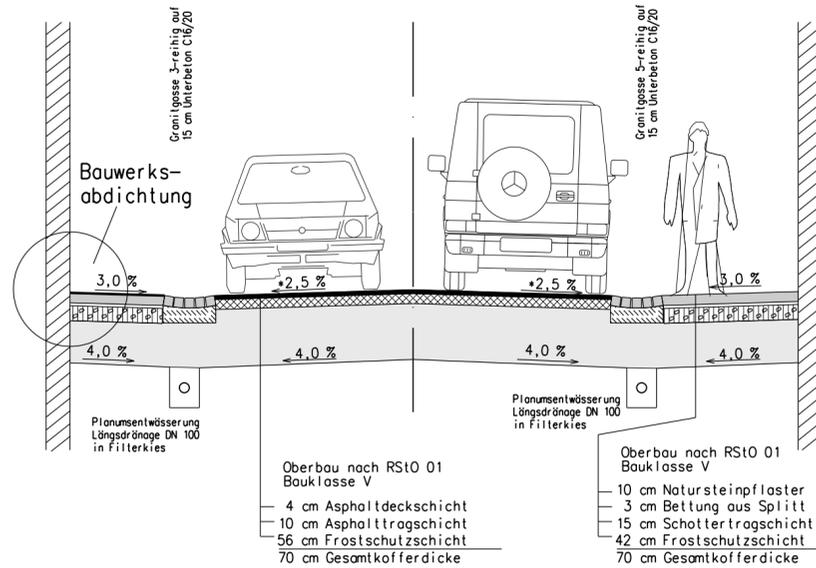

Darstellung der Pflasterflächen

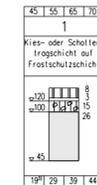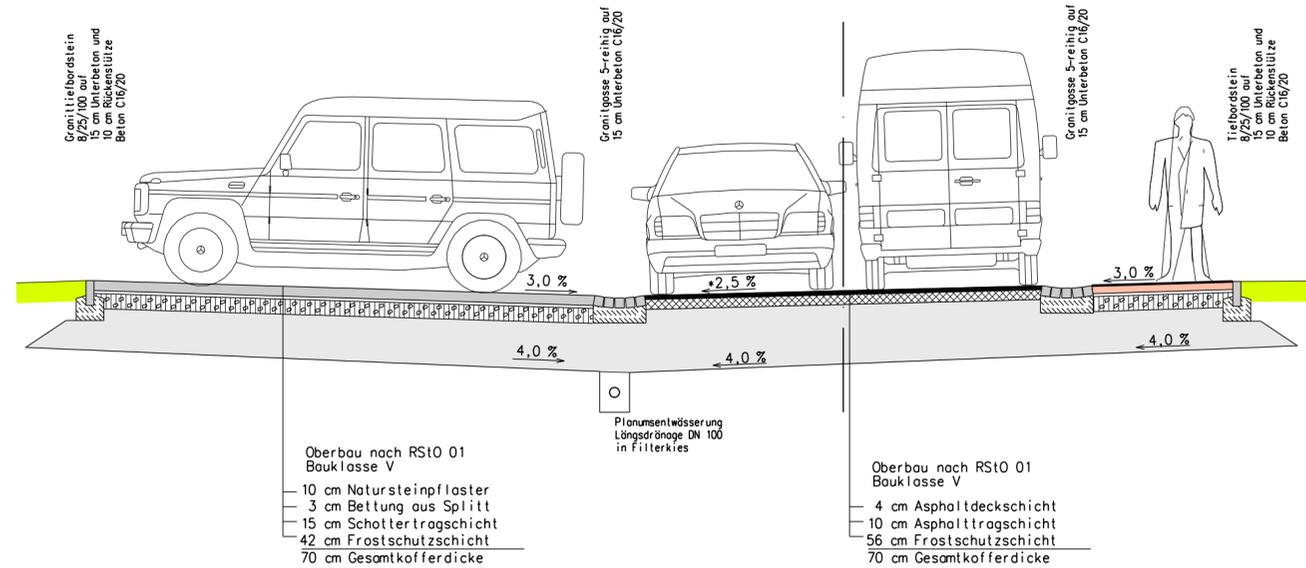

ibh
Ingenieurbüro Hesse

Ingenieurbüro für Bauwesen
Dipl.- Ing. (FH) Dieter Hesse
Bauvorlageberechtigter und
Beratender Ingenieur (BI)
IK Thüringen 0190-94-BV

37355 Niederorschel
Siedlung 9
Telefon: 036076 / 41135
Telefax: 036076 / 41136
E-Mail: d.hesse@ibh-ndo.de

DATUM:	NAME:	Blattgröße	L = 850 mm	B = 297 mm	m2 = 0,252
bearbeitet		Projekt Nr. AZ:	STR-1809	Datei	R-quer+27032012
geprüft		Plotdatei	1809-KG-A-U6B1	Ausschnitt	003
Höhenbezug: HN	Lagebezug: PD 83-GK	Vervielfältigung und Weitergabe ist nicht gestattet.			

Nr.	Art der Änderung	Datum	Zeichen

AUSFÜHRUNGSENTWURF

Stadt Leinefelde-Worbis / Stadtteil Worbis
 Bahnhofstr. 43, 37327 Leinefelde-Worbis

Straße: .. Bau-km: von 0+000,000 bis 0+.....
 (Nächster Ort): Breitenbach

Unterlage: 6
 Blatt Nr.: 1
 Reg. Nr.: ..
 Datum ..
 Zeichen ..

Grundhafter Straßenausbau
 "Kleine Gasse" im Stadtteil Breitenbach
 Abschnitt 1.1

geprüft: ..

Ausbauquerschnitt

Bau-km: 0+003,250 bis 0+058,000

Maßstab: 1: 50

Bauherr:
 Stadt Leinefelde - Worbis

zur Bauausführung freigegeben:
 Stadt Leinefelde - Worbis

Leinefelde-Worbis, den

Leinefelde-Worbis, den