


AUSBAUQUERSCHNITT – STRASSENBAU "KLEINE GASSE" IM STADTTTEIL BREITENBACH (ASPHALTBAUWEISE)

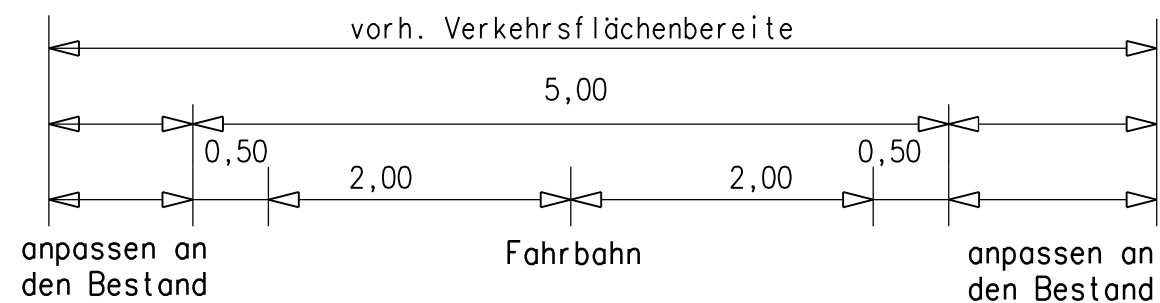



Bauwerksabdichtung

nach DIN 18195, 4095


Die Abdichtung muß den örtlichen Gegebenheiten angepaßt werden.

Die Abdichtungsarbeiten sind grundsätzlich mit den Eigentümern abzustimmen!

M 1:15

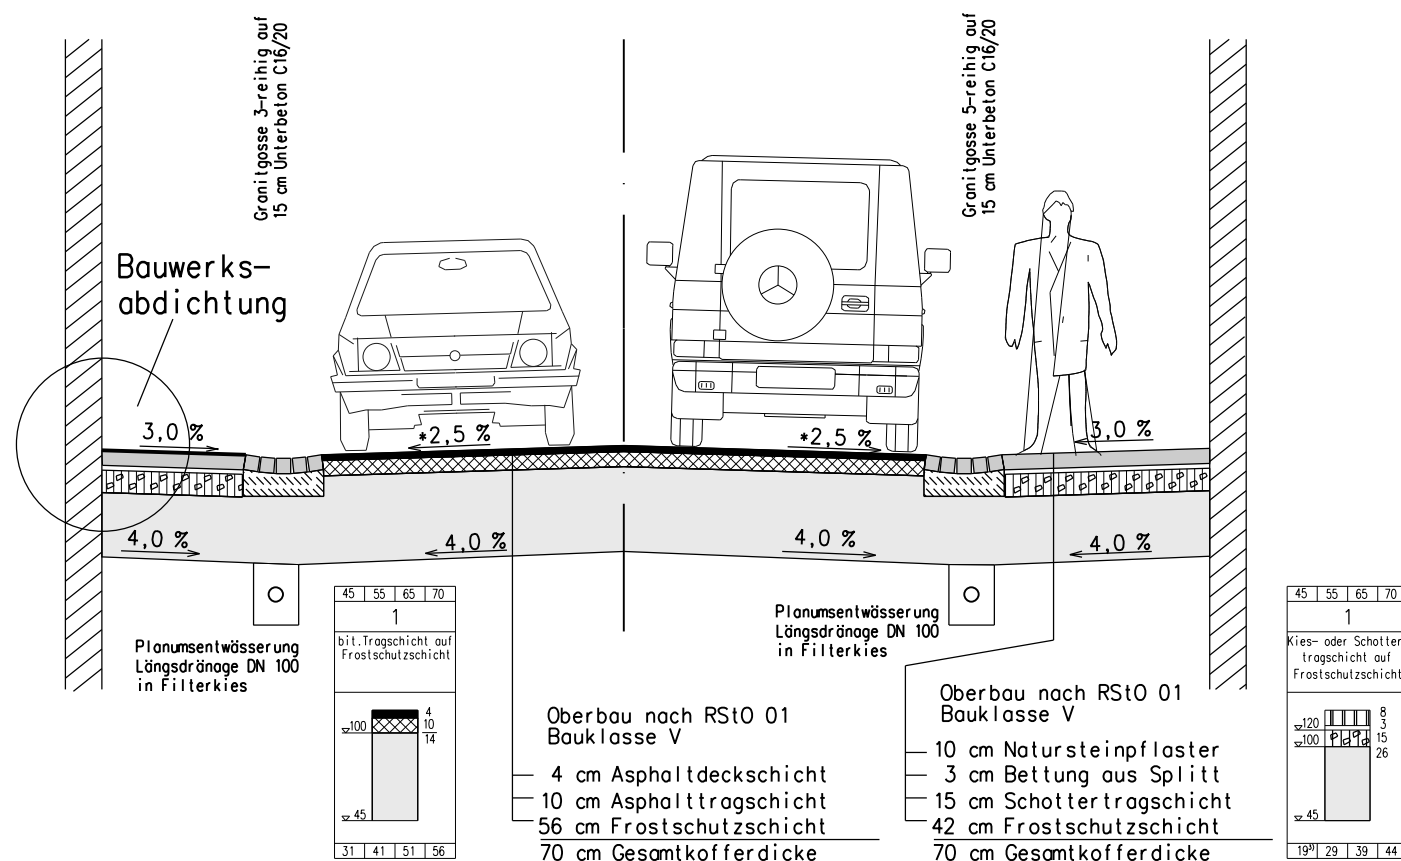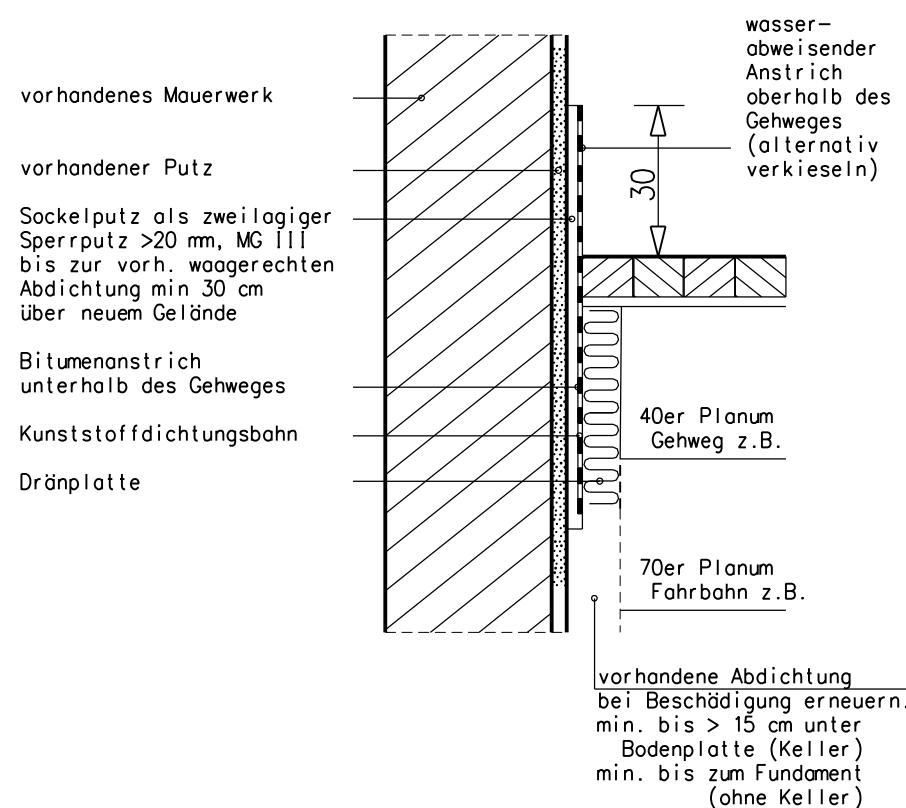

Darstellung der Oberflächen

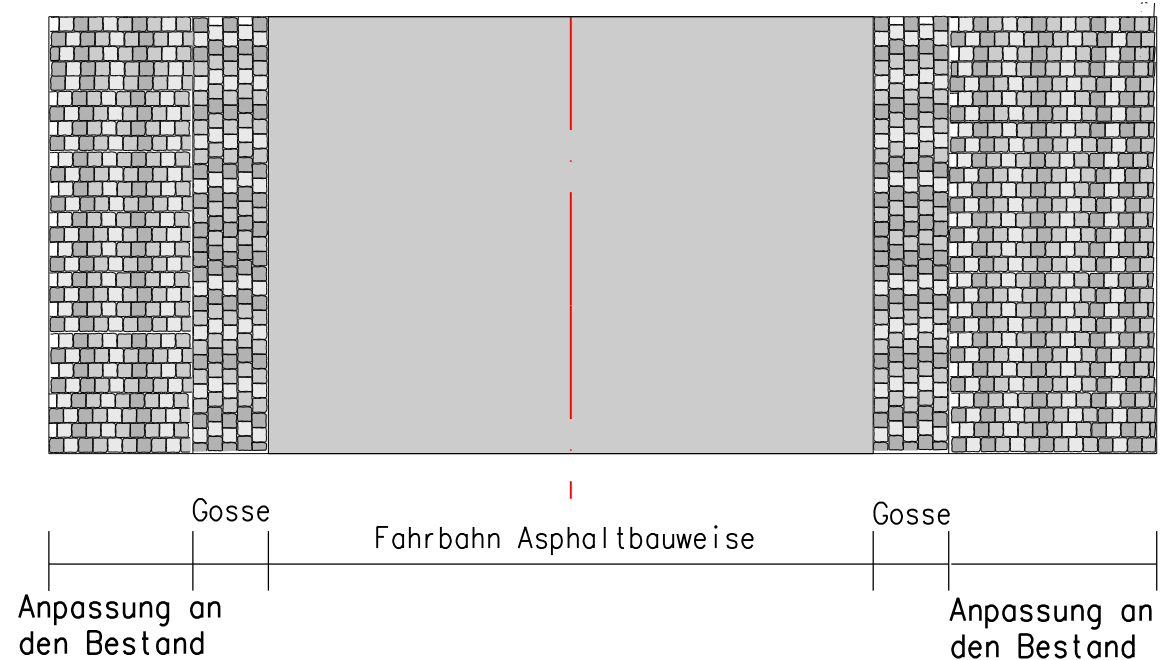

BEACHTET:

- Forderung für frostsicheren Oberbau Überfahrten → Ev2= 120 MN/m2
- Forderung für frostsicheren Oberbau Gehweg → Ev2= 80 MN/m2
- Bei Bedarf Untergrundverbesserung bzw. Einbau von Geotextil
- Siehe Baugrundgutachten !

Leitungsbestand im Baufeld berücksichtigen!

* Querneigung gemäß den Querprofilen und dem Lage/Höhenplan ausbilden!

ibh

Ingenieurbüro Hesse

Ingenieurbüro für Bauwesen
Dipl.- Ing. (FH) Dieter Hesse
Bauvorlageberechtigter und
Beratender Ingenieur (BI)
IK Thüringen 0190-94-BV

37355 Niederorschel
Siedlung 9
Telefon: 036076 / 41135
Telefax: 036076 / 41136
E-Mail: d.hesse@ibh-ndo.de

| | | | | | | |
|----------------|------------|---------------------|-----------------|--|------------|-----------------|
| | DATUM: | NAME: | Blattgröße | L = 580 mm | B = 297 mm | m2 = 0,172 |
| bearbeitet | 14.03.2013 | S. Montag | Projekt Nr. AZ: | 1809A1.2 | Datei | R-quer-10012013 |
| geprüft | | | Plotdatei | 1809AU6B1 | Ausschnitt | 003 |
| Höhenbezug: HN | | Lagebezug: PD 83-GK | | Vervielfältigung und Weitergabe ist nicht gestattet. | | |

| Nr. | Art der Änderung | Datum | Zeichen |
|-----|------------------|-------|---------|
| | | | |
| | | | |
| | | | |
| | | | |

AUSFÜHRUNGSENTWURF

Stadt Leinefelde-Worbis / Stadtteil Worbis
Bahnhofstr. 43, 37327 Leinefelde-Worbis



Unterlage: 6
Blatt Nr.: 1
Reg. Nr.:

Straße: ..
(Nächster Ort): Breitenbach

Bau-km: von 0+000,000 bis 0+.....

Grundhafter Straßenausbau "Kleine Gasse" und "Sackstraße" im Stadtteil Breitenbach

geprüft: Datum Zeichen

von 0+058,000 bis 0+112,000 (Kleine Gasse Abschnitt 1.2)
Bau-km: von 0+003,300 bis 0+113,052 (Kleine Gasse Abschnitt 1.3)

Ausbauquerschnitt (Asphalt)

Maßstab: 1 : 50

geprüft und genehmigt:
Stadt Leinefelde - Worbis

zur Bauausführung freigegeben:
Stadt Leinefelde - Worbis

Leinefelde-Worbis, den

Leinefelde-Worbis, den