AUSBAUQUERSCHNITT – STRASSENAUSBAU "KLEINE GASSE" und "SACKSTRASSE" IM STADTTEIL BREITENBACH (PFLASTERBAUWEISE)

Bauwerksabdichtung

nach DIN 18195, 4095

Die Abdichtung muß den örtlichen Gegebenheiten angepaßt werden.

Die Abdichtungsarbeiten sind grundsätzlich mit den Eigentümern abzustimmen!

M 1:15

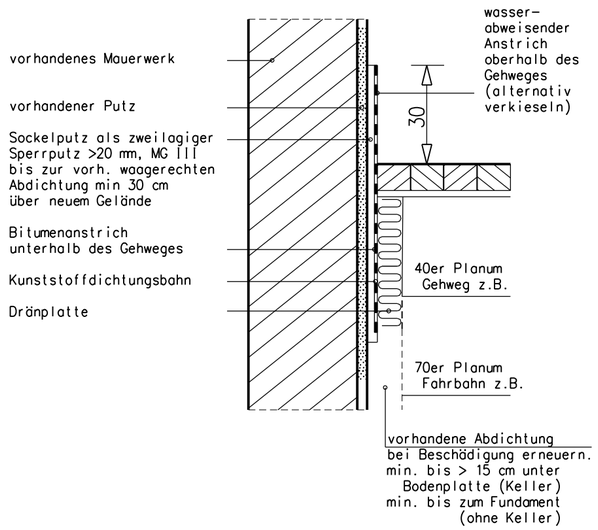

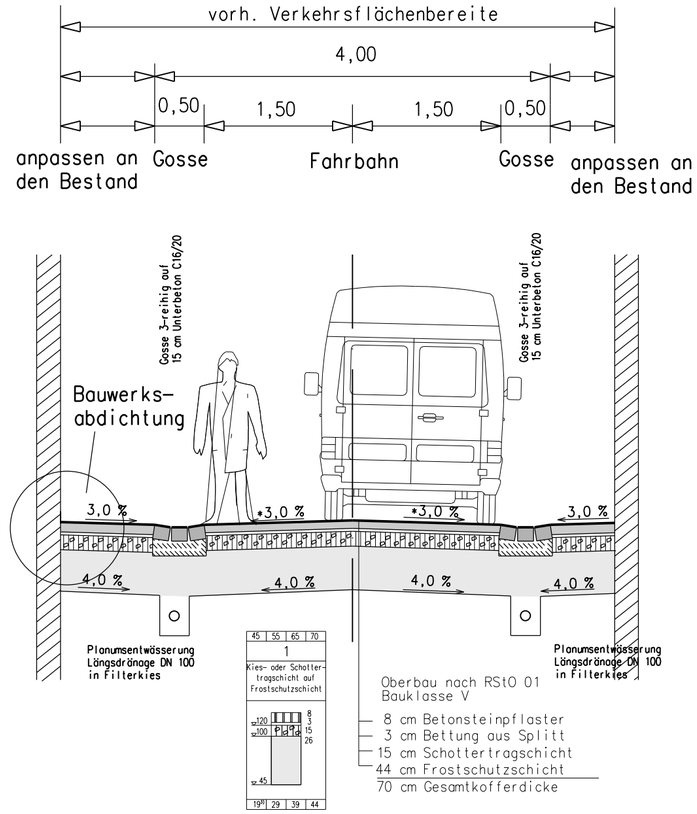

BEACHTE:

Forderung für frostsicheren
Oberbau Überfahrten ---> Ev2= 120 MN/m2
Forderung für frostsicheren
Oberbau Gehweg ---> Ev2= 80 MN/m2
Bei Bedarf Untergrundverbesserung bzw.
Einbau von Geotextil
Siehe Baugrundgutachten !

Leitungsbestand im Baufeld berücksichtigen!

* Querneigung gemäß den Querprofilen und dem Lage/-Höhenplan ausbilden!

Darstellung der Pflasterflächen

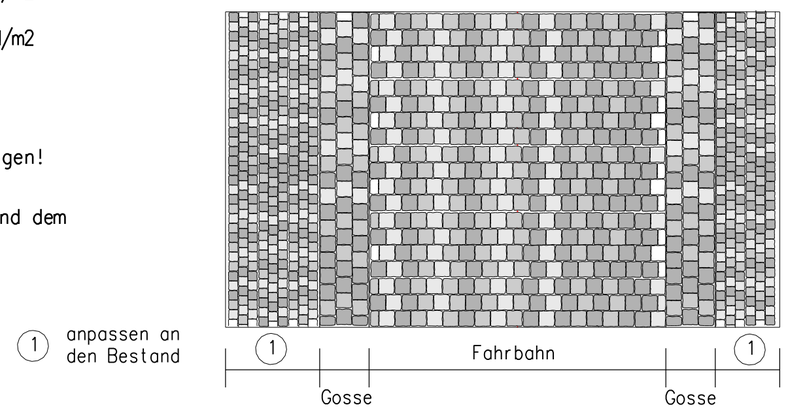

ibh
Ingenieurbüro Hesse

Ingenieurbüro für Bauwesen
Dipl.- Ing. (FH) Dieter Hesse
Bauvorlageberechtigter und
Beratender Ingenieur (BI)
IK Thüringen 0190- 94- BV

37355 Niederorschel
Siedlung 9
Telefon: 036076 / 41135
Telefax: 036076 / 41136
E-Mail: d.hesse@ibh-ndo.de

	DATUM:	NAME:	Blattgröße	L = 520 mm	B = 297 mm	m2 = 0,154
bearbeitet	14.03.2013	S. Montag	Projekt Nr. AZ:	1809A1.2	Datei	R-quer+10012013
geprüft			Plotdatei	1809A12-U6B2	Ausschnitt	002
Höhenbezug: HN		Lagebezug: PD 83-GK	Vervielfältigung und Weitergabe ist nicht gestattet.			

Nr.	Art der Änderung	Datum	Zeichen

AUSFÜHRUNGSENTWURF

Stadt Leinefelde-Worbis / Stadtteil Worbis
Bahnhofstr. 43, 37327 Leinefelde-Worbis

Straße: ..
(Nächster Ort): Breitenbach
Bau-km: von 0+000,000 bis 0+.....

Unterlage: 6
Blatt Nr.: 2
Reg. Nr. :

Grundhafter Straßenausbau "Kleine Gasse" und "Sackstraße" im Stadtteil Breitenbach

Bau-km: von 0+112,000 bis 0+185,000 (Kleine Gasse Abschitt 1.2)
von 0+000,000 bis 0+141,830 (Sackstraße)

geprüft:	Datum	Zeichen

Ausbauquerschnitt (Pflaster)

Maßstab: 1 : 50

geprüft und genehmigt:
Stadt Leinefelde - Worbis

Leinefelde-Worbis, den .....

zur Bauausführung freigegeben:
Stadt Leinefelde - Worbis

Leinefelde-Worbis, den .....