


Schnitt A-A: Bereich Stützwand Kurve Am Klosterholz / Blaubeerweg Eisenach Grundhafter Aufbau mit Kanal und W-Ltg.

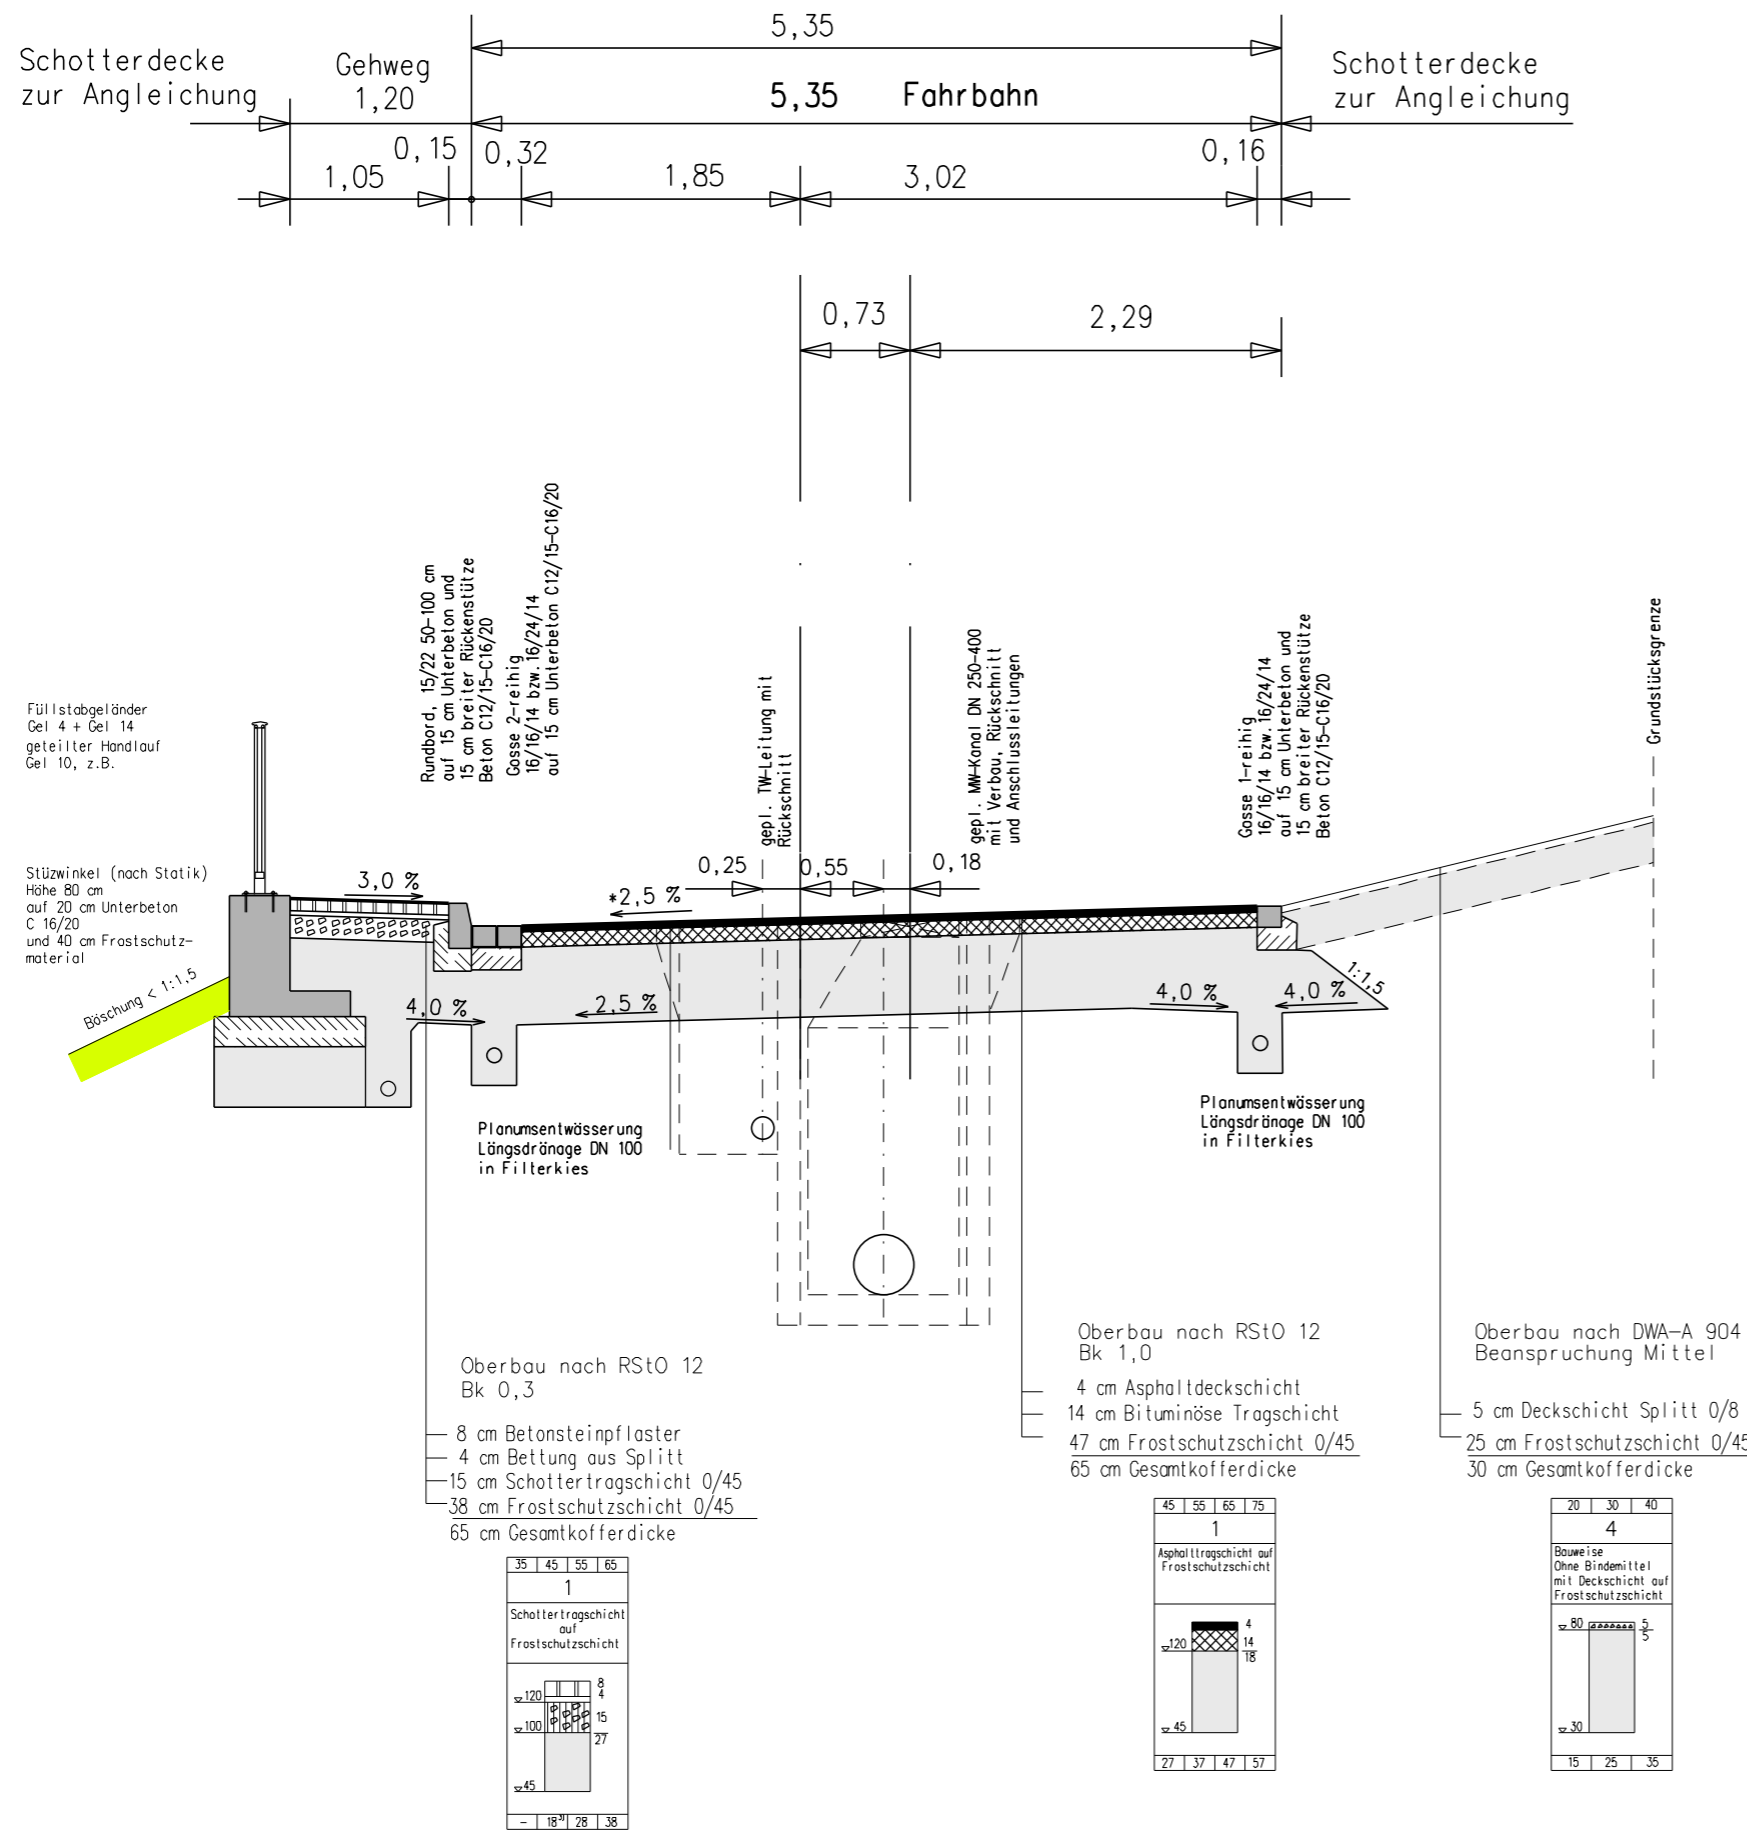

ibh

Ingenieurbüro Hesse

Ingenieurbüro für Bauwesen
Dipl.-Ing. (FH) Dieter Hesse
Bauvorlageberechtigter und
Beratender Ingenieur (BI)
IK Thüringen 0190-94-BV

37355 Niederorschel
Siedlung 9
Telefon: 036076 / 41135
Telefax: 036076 / 41136
E-Mail: d.hesse@ibh-ndo.de

	DATUM:	NAME:	Blattgröße	L = 450 mm	B = 297 mm	m2 = 0,134
bearbeitet			Projekt Nr.	AZ: ENT-0513	Datei	R-quersch-STR
geprüft			Plotdatei	0513aeU6B2	Ausschnitt	023
Lagebezug: PD 83		Höhenbezug: NHN		Vervielfältigung und Weitergabe ist nicht gestattet.		

Nr.	Art der Änderung	Datum	Zeichen

AUSFÜHRUNGSPLANUNG

Stadtverwaltung Eisenach; Amt für Tiefbau und Grünflächen; Heinrichstraße 11; 99817 Eisenach Tel. 03691 / 791836; Fax 03691 / 791832		Unterlage: 6 Blatt Nr.: 2 Reg. Nr.:
Straße / Ort: Am Klosterholz / Eisenach		Datum: Zeichen:
Grundhafter Straßenbau "Am Klosterholz" i.Z.d.Ortsentwässerung Eisenach * INV 2014/15		geprüft:
Bau-km: von 0+055,500 bis 0+080,000		Ausbauquersch. /Schnitt A-A Maßstab: 1 : 50
geprüft: Amt für Tiefbau und Grünflächen Eisenach	zur Bauausführung freigegeben: Amt für Tiefbau und Grünflächen Eisenach	
Eisenach, den		Eisenach, den