


Schnitt B-B: Bereich Stützwand
Am Klosterholz Nr. 37; Eisenach
Grundhafter Aufbau mit Kanal und W-Ltg.

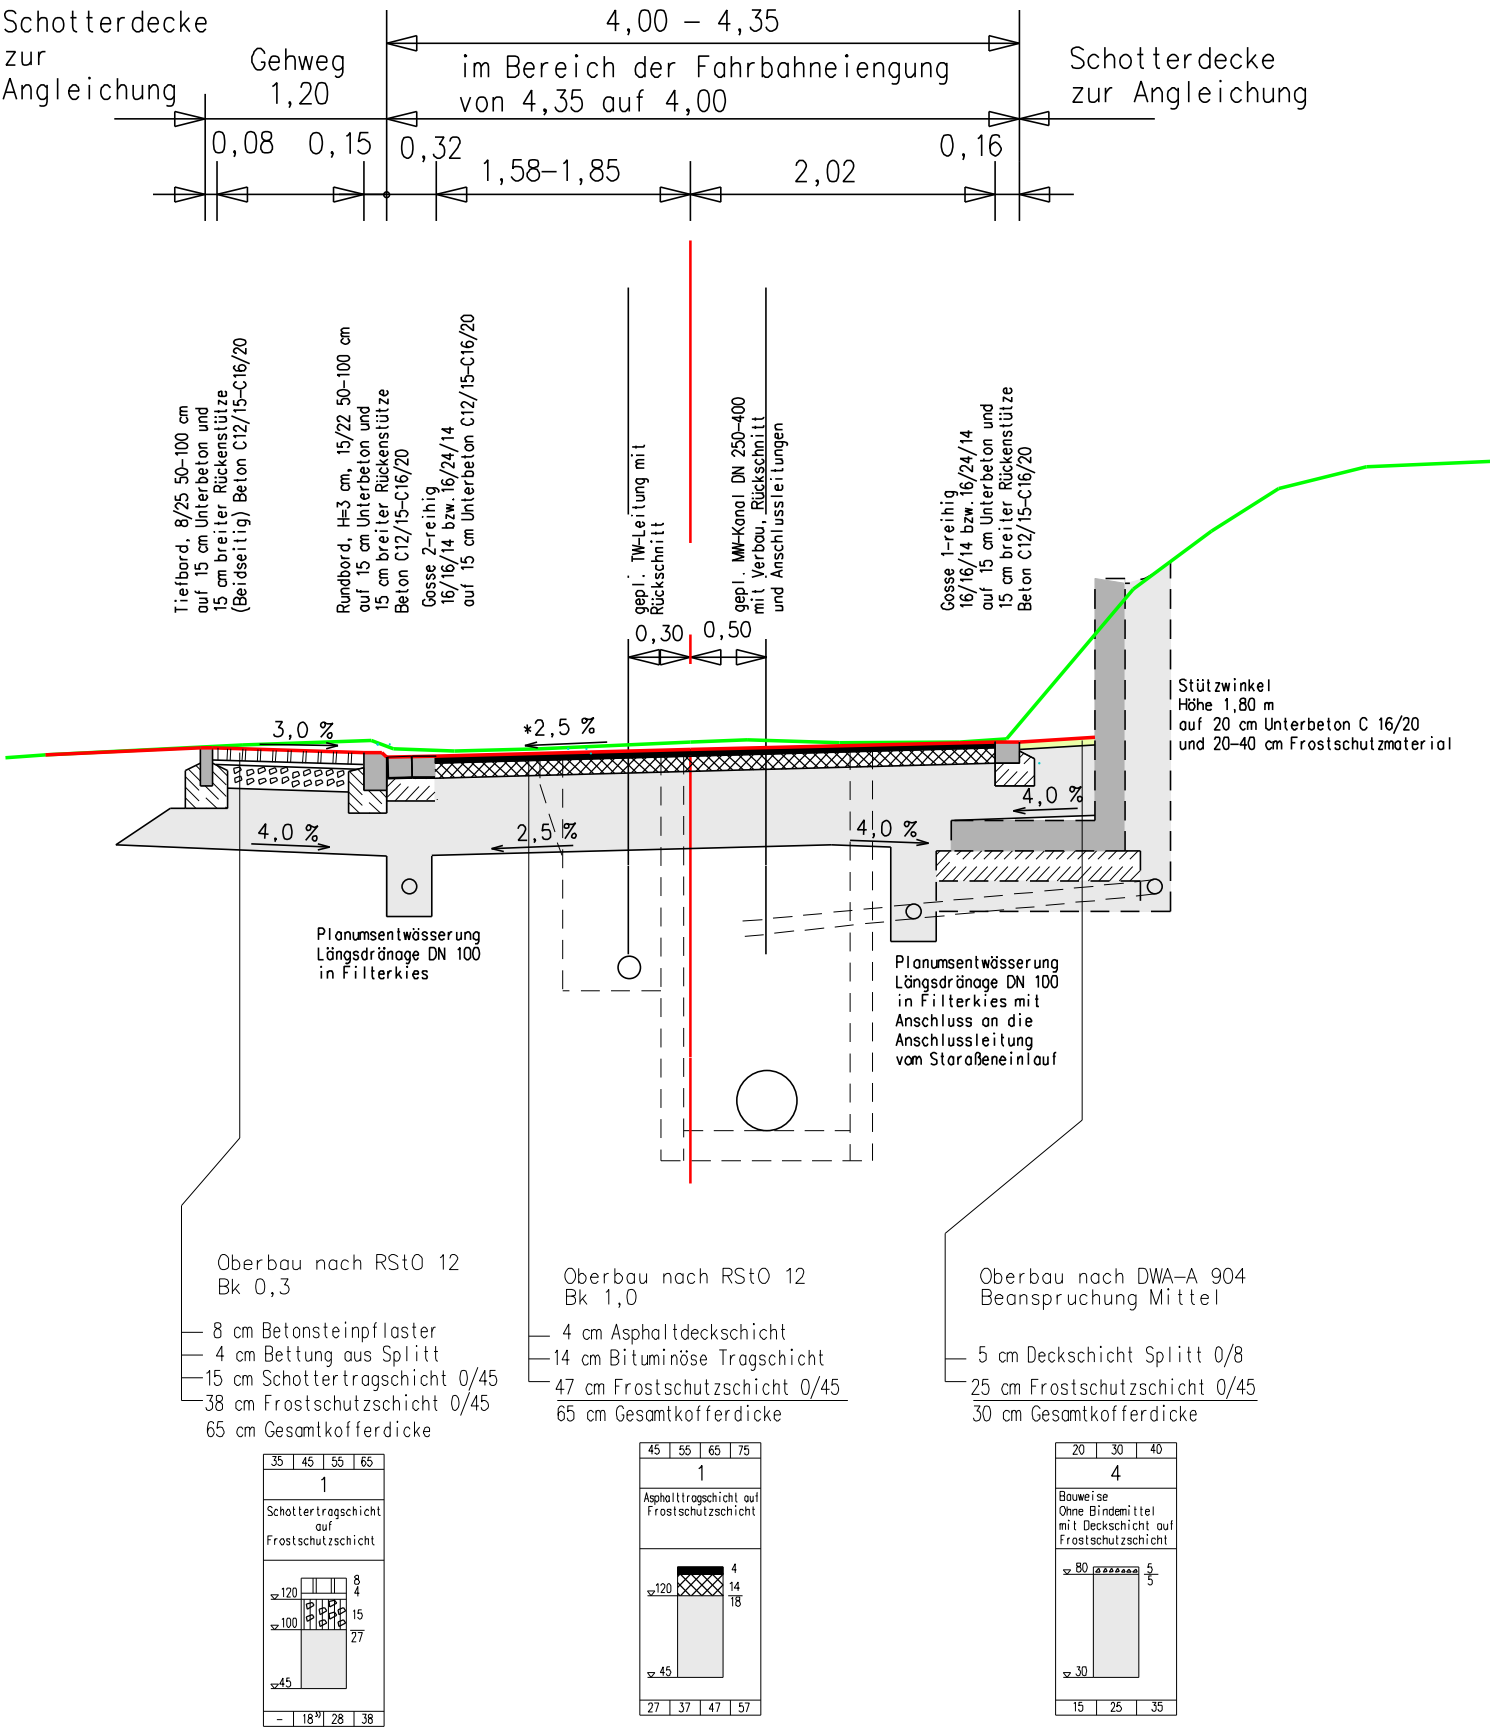

ibh

Ingenieurbüro Hesse

Ingenieurbüro für Bauwesen
Dipl.-Ing. (FH) Dieter Hesse
Bauvorlageberechtigter und
Beratender Ingenieur (BI)
IK Thüringen 0190–94–BV

37355 Niederorschel
Siedlung 9
Telefon: 036076 / 41135
Telefax: 036076 / 41136
E-Mail: d.hesse@ibh-ndo.de

	DATUM:	NAME:	Blattgröße	L = 420 mm	B = 297 mm	m2 = 0,125
bearbeitet			Projekt Nr.	AZ: ENT-0513	Datei	R-quersch-STR
geprüft			Plotdatei	0513aeU6B3	Ausschnitt	024
Lagebezug: PD 83		Höhenbezug: NHN		Vervielfältigung und Weitergabe ist nicht gestattet.		

Nr.	Art der Änderung	Datum	Zeichen

AUSFÜHRUNGSPLANUNG

Stadtverwaltung Eisenach; Amt für Tiefbau und Grünflächen; Heinrichstraße 11; 99817 Eisenach
Tel. 03691 / 791836; Fax 03691 / 791832



Unterlage: 6
Blatt Nr.: 3
Reg. Nr.:

Straße / Ort: Am Klosterholz / Eisenach

Grundhafter Straßenbau "Am Klosterholz"
i.Z.d.Ortsentwässerung Eisenach * INV 2014/15

geprüft: Datum Zeichen
Ausbauquersch. / Schnitt B-B
Maßstab: 1 : 50

Bau-km: von 0+312,750 bis 0+320,000

geprüft:
Amt für Tiefbau und Grünflächen Eisenach

zur Bauausführung freigegeben:
Amt für Tiefbau und Grünflächen Eisenach

Eisenach, den

Eisenach, den