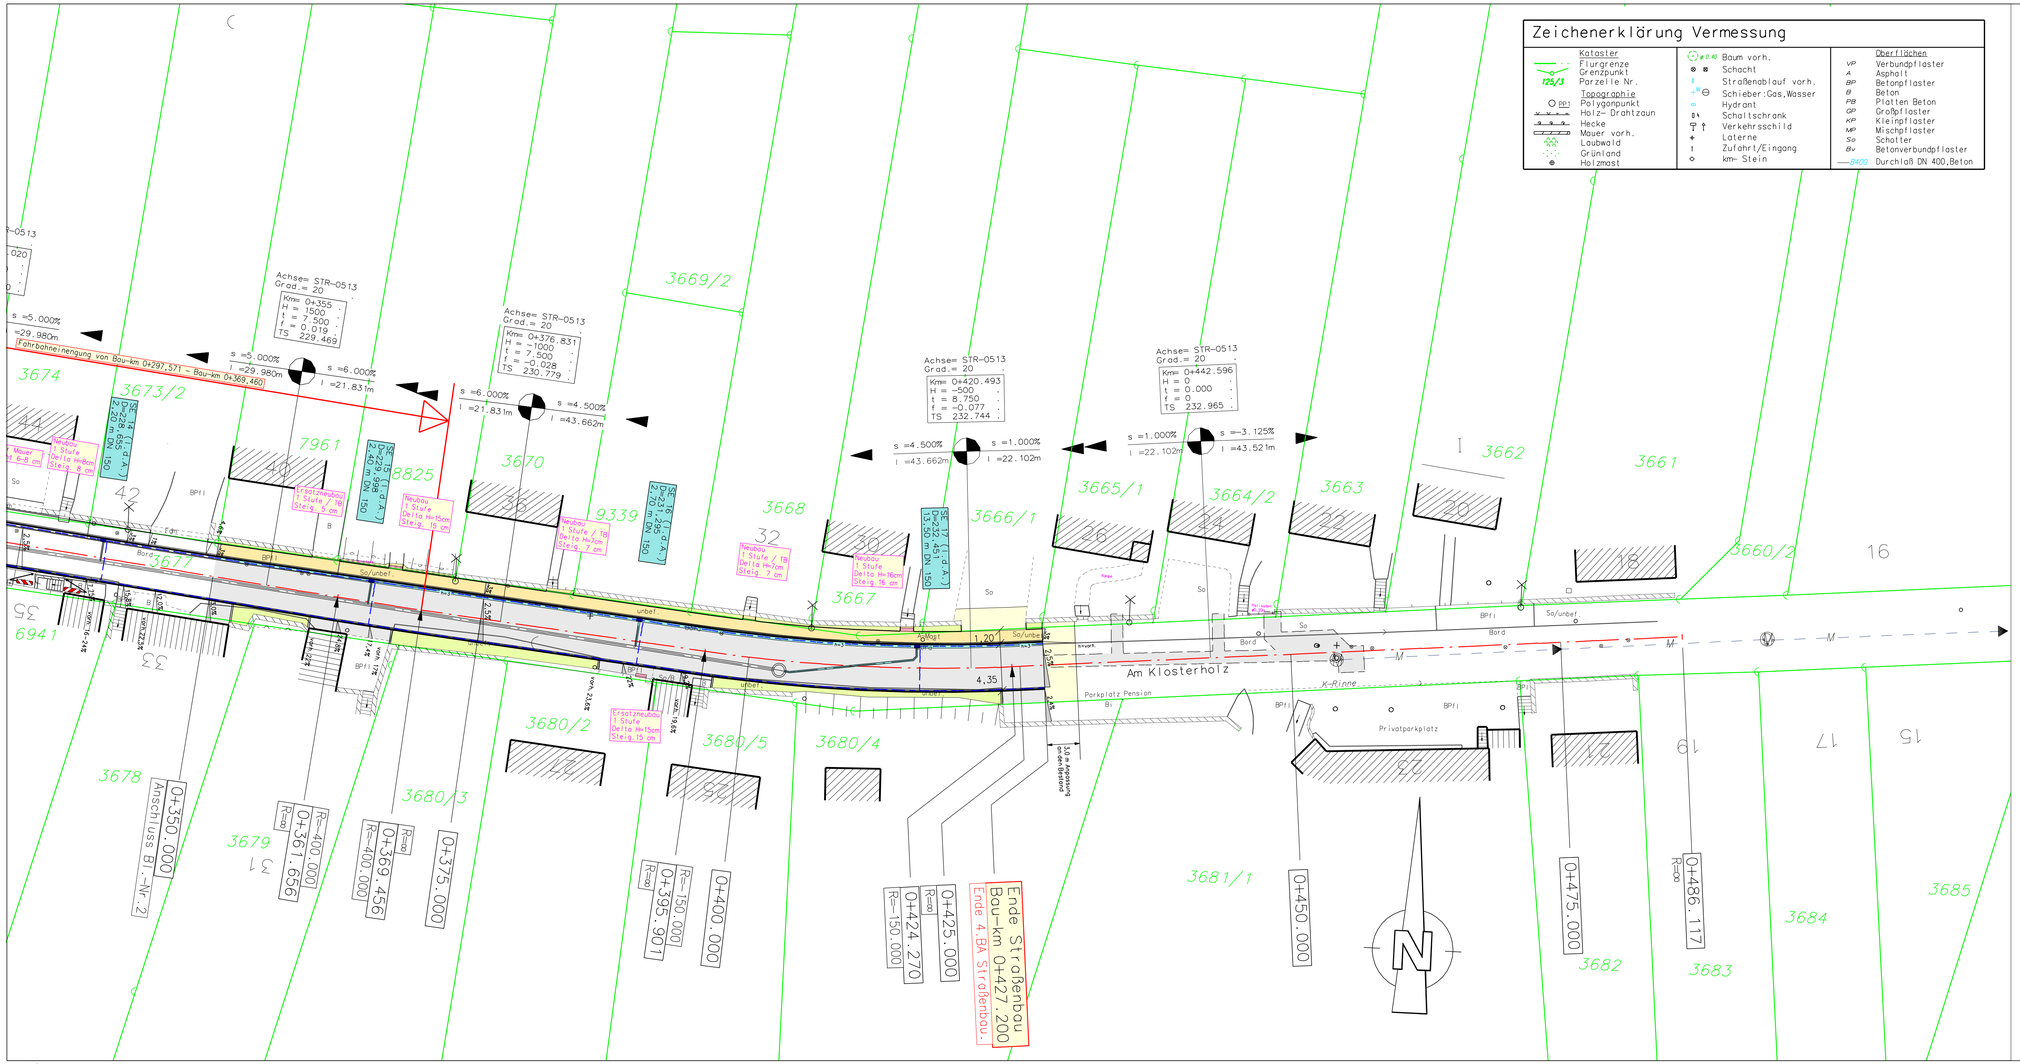

Zeichenerklärung Vermessung

Kataster Flurgrenze Grenzpunkt 125/3 Parzelle Nr. Topographie PB1 Polygonpunkt Holz- Drahtzaun Hecke Mauer vorh. Laubwald Grünland Holzmast	Baum vorh. Schacht Straßenablauf vorh. Schieber:Gas,Wasser Hydrant Schaltschrank Verkehrsschild Laterne Zufahrt/Eingang km- Stein	Oberflächen VP Verbundpflaster A Asphalt BP Betonpflaster B Beton PB Platten Beton GP Großpflaster KP Kleinpflaster MP Mischpflaster So Schotter Bv Betonverbundpflaster BK00 Durchlaß DN 400,Beton

Zeichenerklärung

Tiefbord

Schotterrasenfläche zur Angleichung Gehwegfläche Pflaster

Bordanlage mit Bord-höhe, wasserführender Gosse u. Dränageleitung

Straßenfläche Asphalt Gosse 1-reihig und Dränageleitung

Schotterrasenfläche (Sandgeschlämmte Schotterdecke) zur Angleichung Einfahrten und Eingänge in Asphalt

geplant:
MW-Kanal mit Anschlußltg. (Trink- u. Abwasserverband)

2.5% Querneigung

gepl. SE mit Anschlussltg.

Anpassung der Oberfläche in den Materialien wie vorh.

Ersatzneubau / Neubau Stufe mit z.B. Delta H=13cm, (13 cm Steig.) Anpassung mit Eigentümer vor Ort abstimmen!

Baubereich Kanal u. TW-Bau außerhalb vom Straßenbau!

km 0+376,831
H = -1000
t = 7,500
f = -0,028
TS=230,779

S=6,000% L=21,83m | S=4,500% L=43,662m

Neigungsbrechpunkt mit Angaben Station, Gefälle bzw Steigung in Prozent, Länge Gefälle- bzw Steigungs-Strecke, Kuppen- bzw Wannenhalbmesser, Tangentenlänge und Tangenten-schnittpunkt.

ibh
Ingenieurbüro Hesse

Ingenieurbüro für Bauwesen
Dipl.-Ing. (FH) Dieter Hesse
Bauvorlageberechtigter und
Beratender Ingenieur (BI)
IK Thüringen 0190- 94- BV

37355 Niederorschel
Siedlung 9
Telefon: 036076 / 41135
Telefax: 036076 / 41136
E-Mail: d.hesse@ibh-ndo.de

	DATUM:	NAME:	Blattgröße	L =950 mm	B =400 mm	m2 =0,380
bearbeitet			Projekt Nr.	AZ: ENT-0513	Datei	Kanal+STR-NEU
geprüft			Plotdatei	0513aeU7.1B3	Ausschnitt	015
Lagebezug: PD 83	Höhenbezug:NHN		Vervielfältigung und Weitergabe ist nicht gestattet.			

Nr.	Art der Änderung	Datum	Zeichen

AUSFÜHRUNGSPLANUNG

Stadtverwaltung Eisenach; Amt für Tiefbau und Grünflächen; Heinrichstraße 11; 99817 Eisenach
Tel. 03691 / 791836; Fax 03691 / 791832

Straße / Ort: Am Klosterholz / Eisenach

Unterlage: 7.1
Blatt Nr.: 3
Reg. Nr.:

Grundhafter Straßenbau "Am Klosterholz"
i.Z.d.Ortsentwässerung Eisenach * INV 2014/15

geprüft:

Datum	Zeichen

Lageplan

Bau-km: 0+350,000 bis 0+427,200

Maßstab: 1 : 250

geprüft:
Amt für Tiefbau und Grünflächen Eisenach

zur Bauausführung freigegeben:
Amt für Tiefbau und Grünflächen Eisenach

Eisenach, den .....

Eisenach, den .....