



Regelquerschnitt J.-S.-Bach Straße Eisenach  
mit Leitungsbestand bei Bau-km 0+113,500,  
von Schacht M2 11,5m in Richtung Schacht M 2

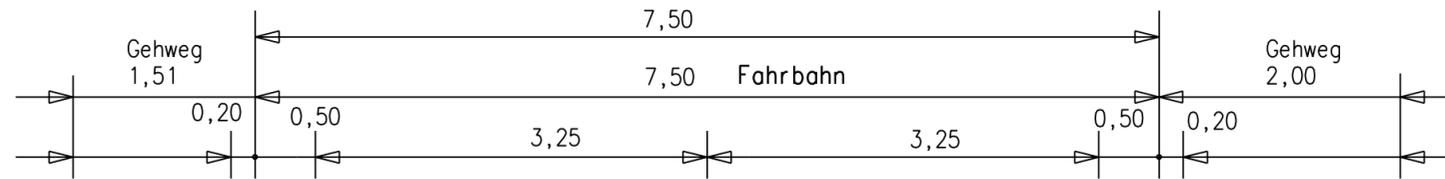

## Leitungsbestand mit Planung Kanal, Wasserleitung und Gasleitung

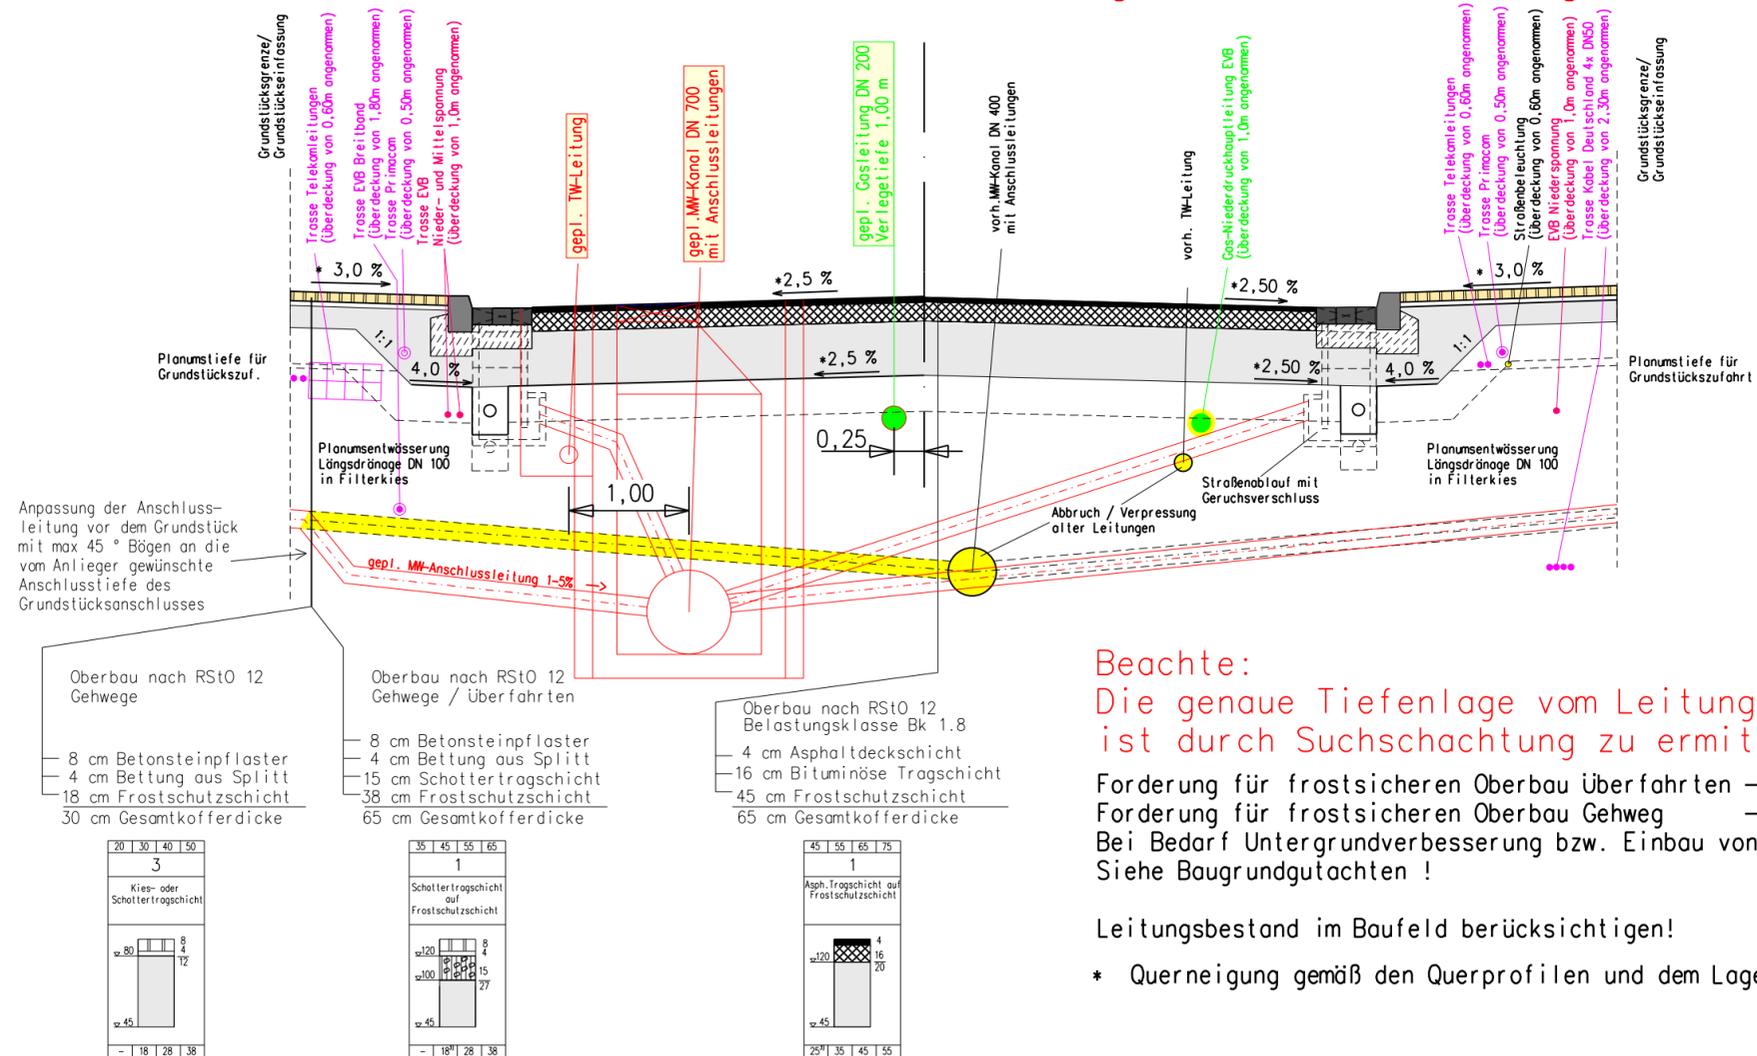

**Beachte:**  
Die genaue Tiefenlage vom Leitungsbestand  
ist durch Suchschachtung zu ermitteln.

Forderung für frostsicheren Oberbau Überfahrten → Ev2= 120 MN/m<sup>2</sup>  
Forderung für frostsicheren Oberbau Gehweg → Ev2= 80 MN/m<sup>2</sup>  
Bei Bedarf Untergrundverbesserung bzw. Einbau von Geotextil  
Siehe Baugrundgutachten !

Leitungsbestand im Baufeld berücksichtigen!

\* Querneigung gemäß den Querprofilen und dem Lage-/Höhenplan ausbilden!

### ibh

Ingenieurbüro Hesse

Ingenieurbüro für Bauwesen  
Dipl.- Ing. (FH) Dieter Hesse  
Bauvorlageberechtigter und  
Beratender Ingenieur (BI)  
IK Thüringen 0190-94-BV

37355 Niederorschel  
Siedlung 9  
Telefon: 036076 / 41135  
Telefax: 036076 / 41136  
E-Mail: d.hesse@ibh-ndo.de

	<u>DATE:</u>	<u>NAME:</u>	Blattgröße	L = 580 mm	B = 297 mm	m2 = 0,172
bearbeitet			Projekt Nr. AZ:	ENT-0316	Datei	R-Quersch-STR+Kan
geprüft			Plotdatei	0316-AP-U6B2	Ausschnitt	033
Lagebezug: ETRS 89		Höhenbezug: NHN		Vervielfältigung und Weitergabe ist nicht gestattet.		

Nr.	Art der Änderung	Datum	Zeichen

# AUSFÜHRUNGSPLANUNG

Trink-u.AbwasserVerband Eisenach-Erbstromtal Am Frankenstein 1; 99817 Eisenach-Stedtfeld Tel. 036928 / 961420; Fax 036928 / 961290 Straße / Ort: Johann-Sebastian-Bach-Straße (JSBS) / Eisenach (ESA)	TAV                  Unterlage: <b>6</b> Blatt Nr.: <b>2</b> Reg. Nr.:
Neubau MW-Kanal im Zuge des Ausbaus der "Joh.-Seb.-Bach-Straße" in Eisenach	geprüft: _____ Datum _____ Zeichen _____
Bau-km: _____	Maßstab: 1 : 50

geprüft und zur Bauausführung freigegeben:  
TAV Eisenach-Erbstromtal

Eisenach, den .....